


アウラホール 電源図面

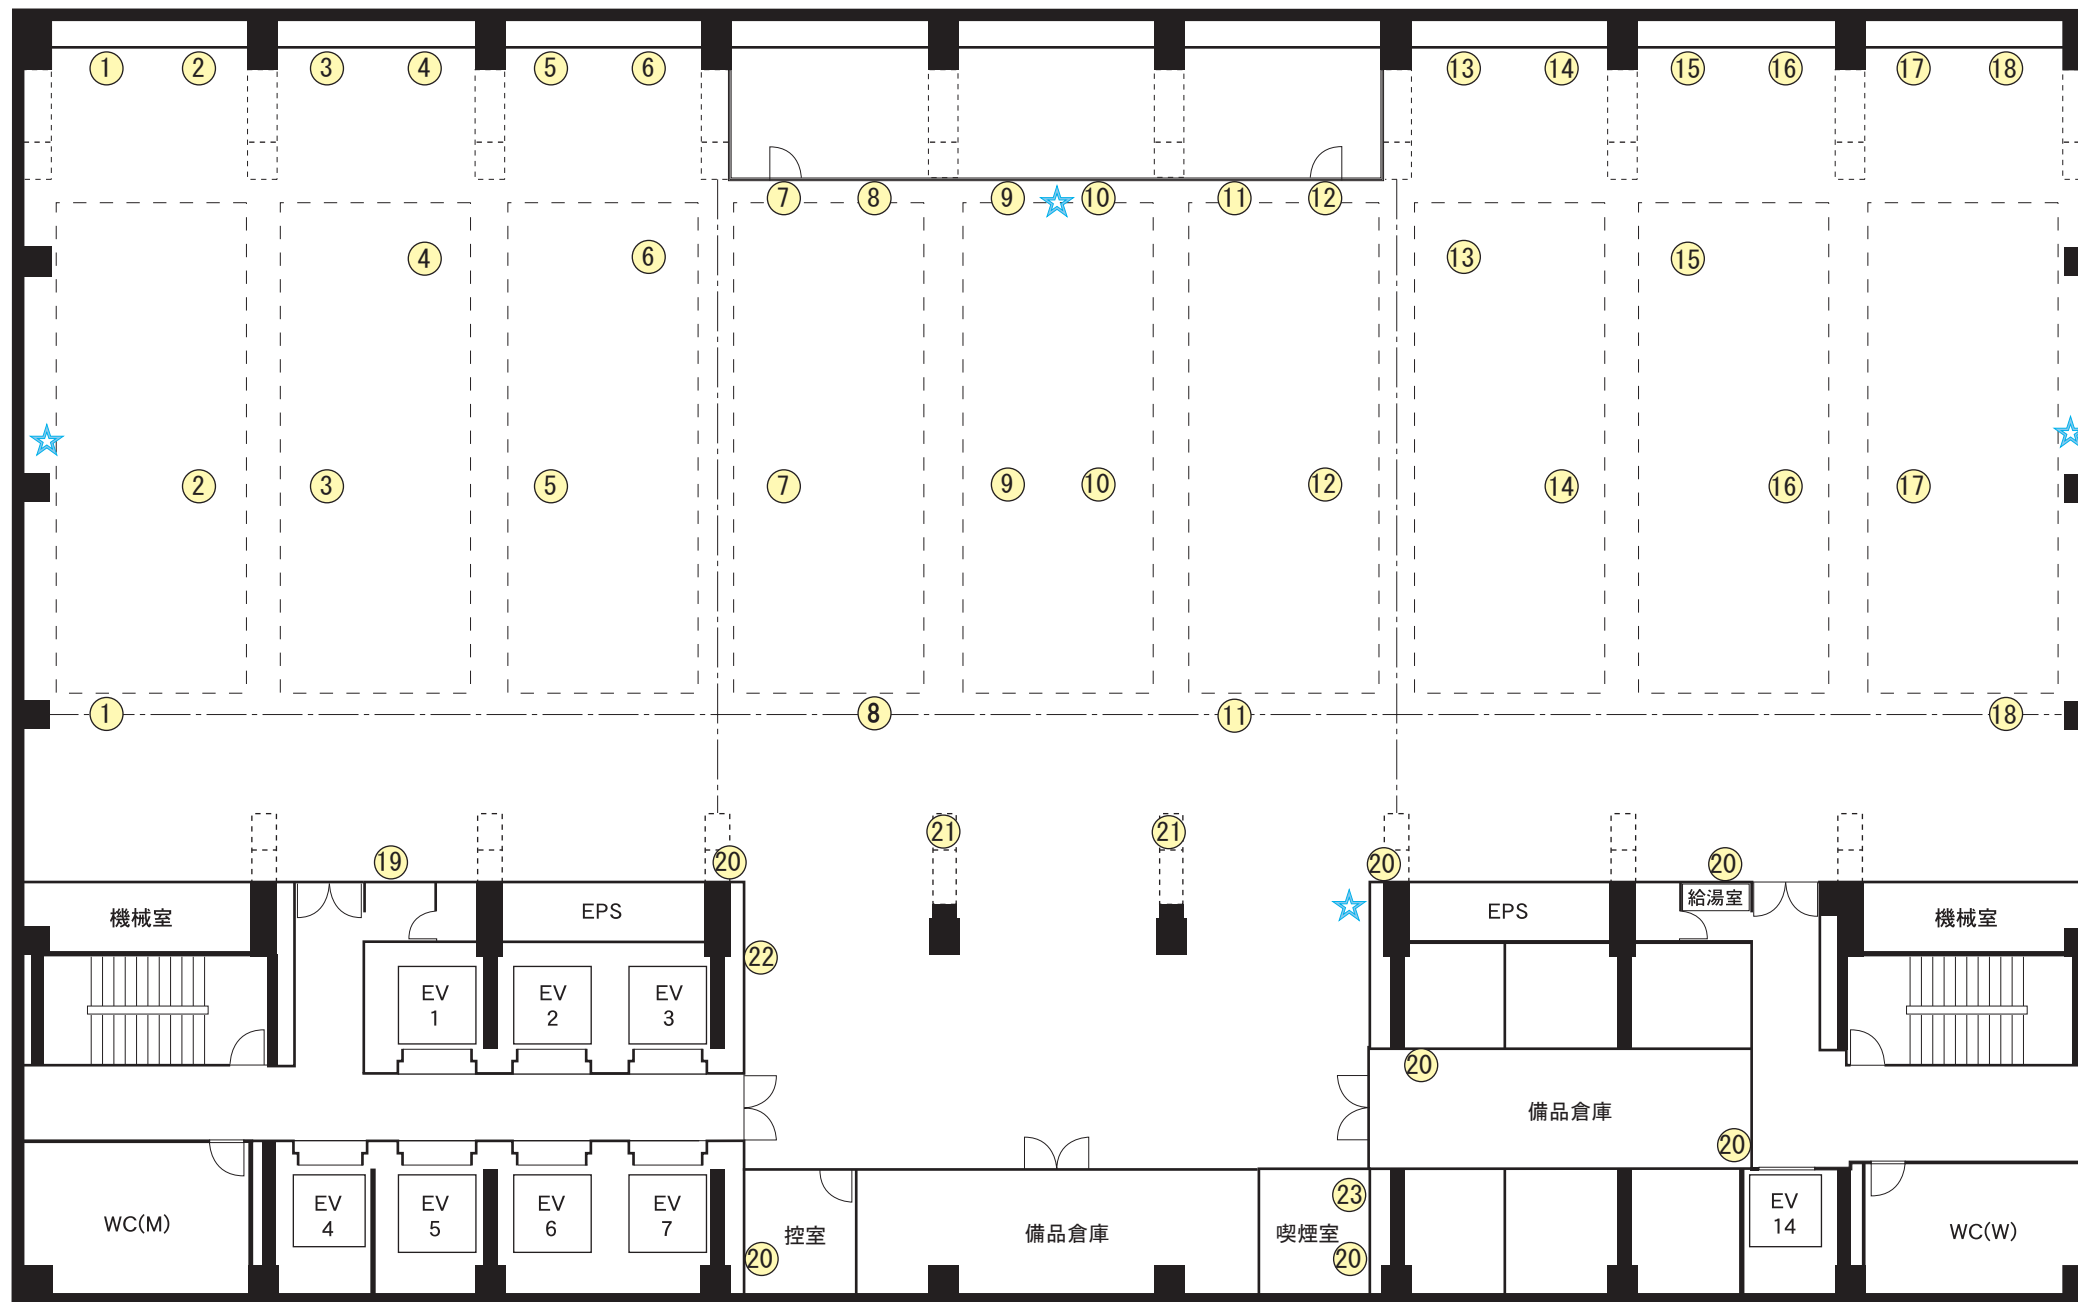

数字・・・平行コンセント【1回路100V 20A】同数字=1回路

その他電源①・・・仮設電源 20Kw×2回路=40Kw（業者工事が必要）

その他電源②・・・EPS空き回路仮設電源 2Kw×9回路=18Kw（業者工事が必要）

★・・・光回線接続口（4ヶ所）※回線は1回路