


アウラホール 電源図面

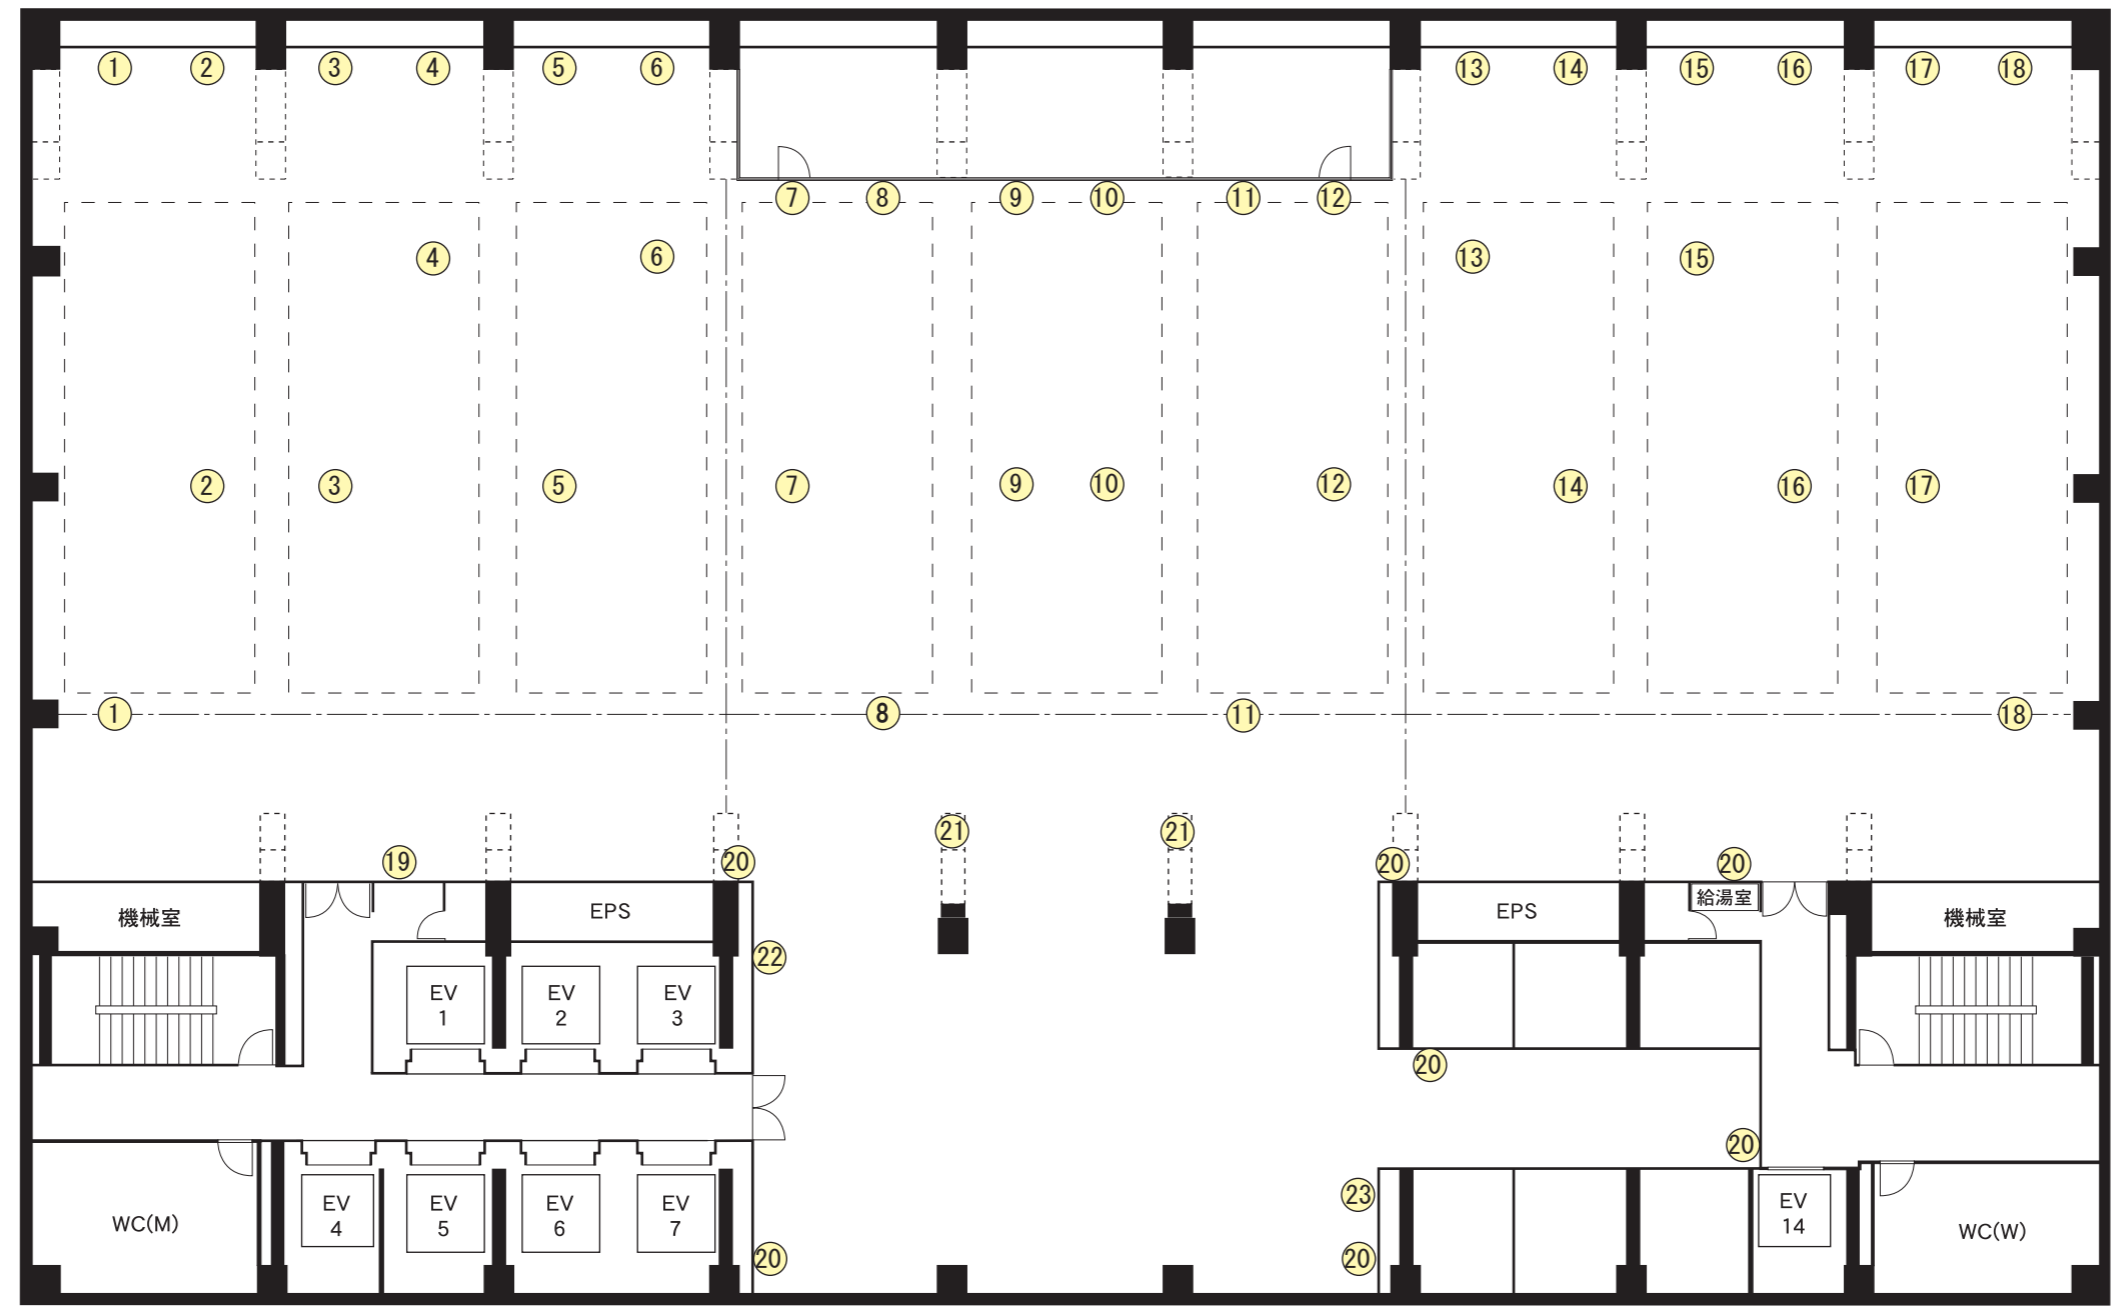

- 数字・・・平行コンセント【1回路100V 20A】同数字=1回路
- その他電源①・・・仮設電源 20Kw×2回路=40Kw（業者工事が必要）
- その他電源②・・・EPS空き回路仮設電源 2Kw×9回路=18Kw（業者工事が必要）