


# 地下1階搬入経路 天井高 2.9m

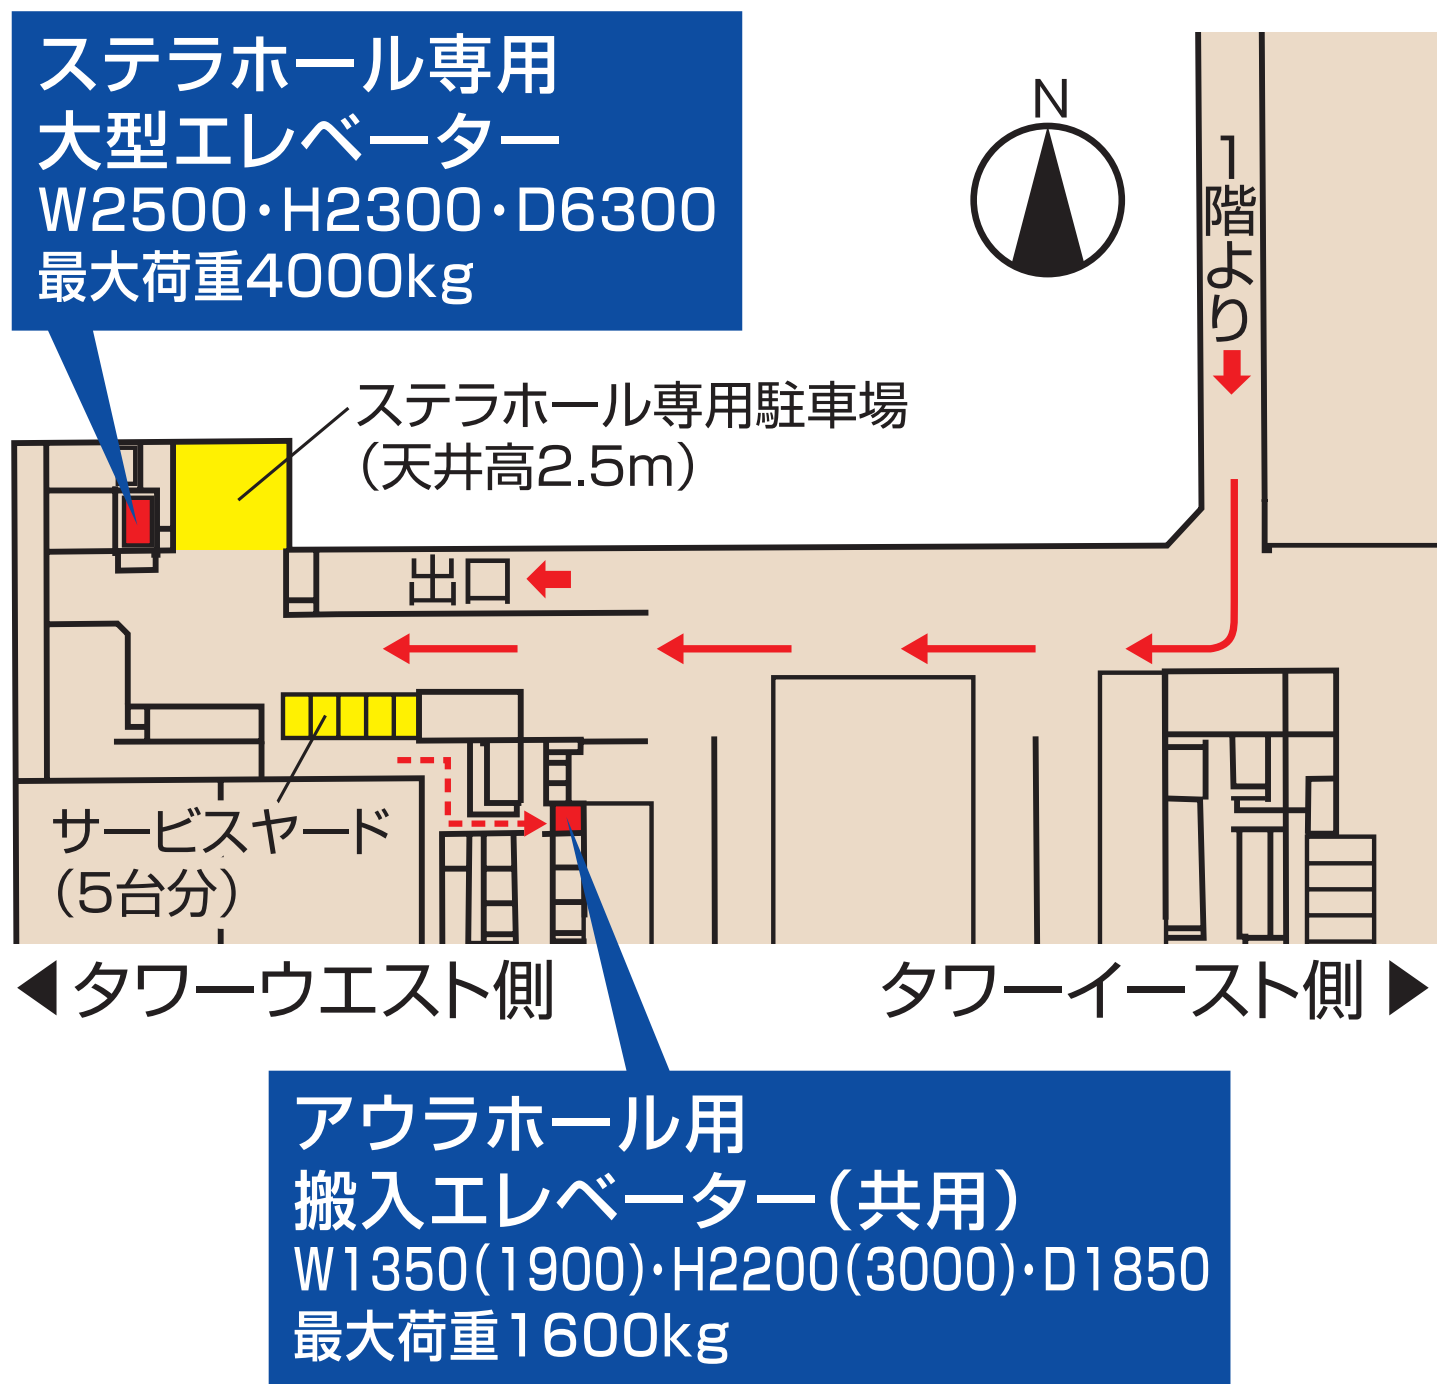

※搬入出はステラホール・アウラホールとも  
地下1階からお願いします。