


A-1 会議室 (60名立食パーティ)

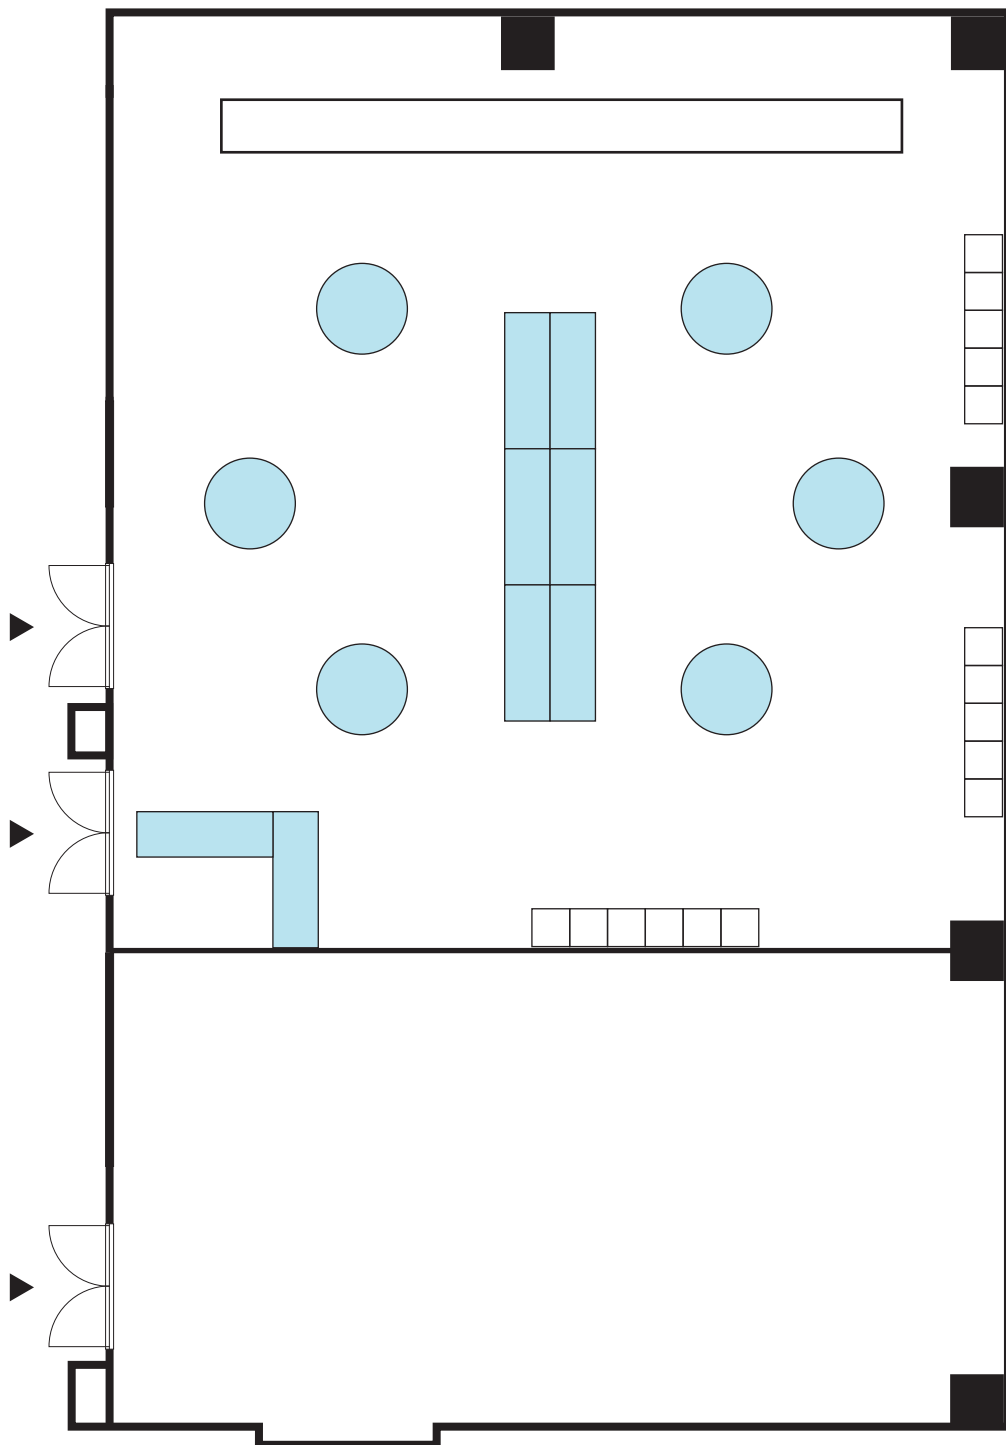

E-1 会議室 (60名立食パーティ)

