


★・・・光回線接続口 (5ヶ所) ※回線は1回路

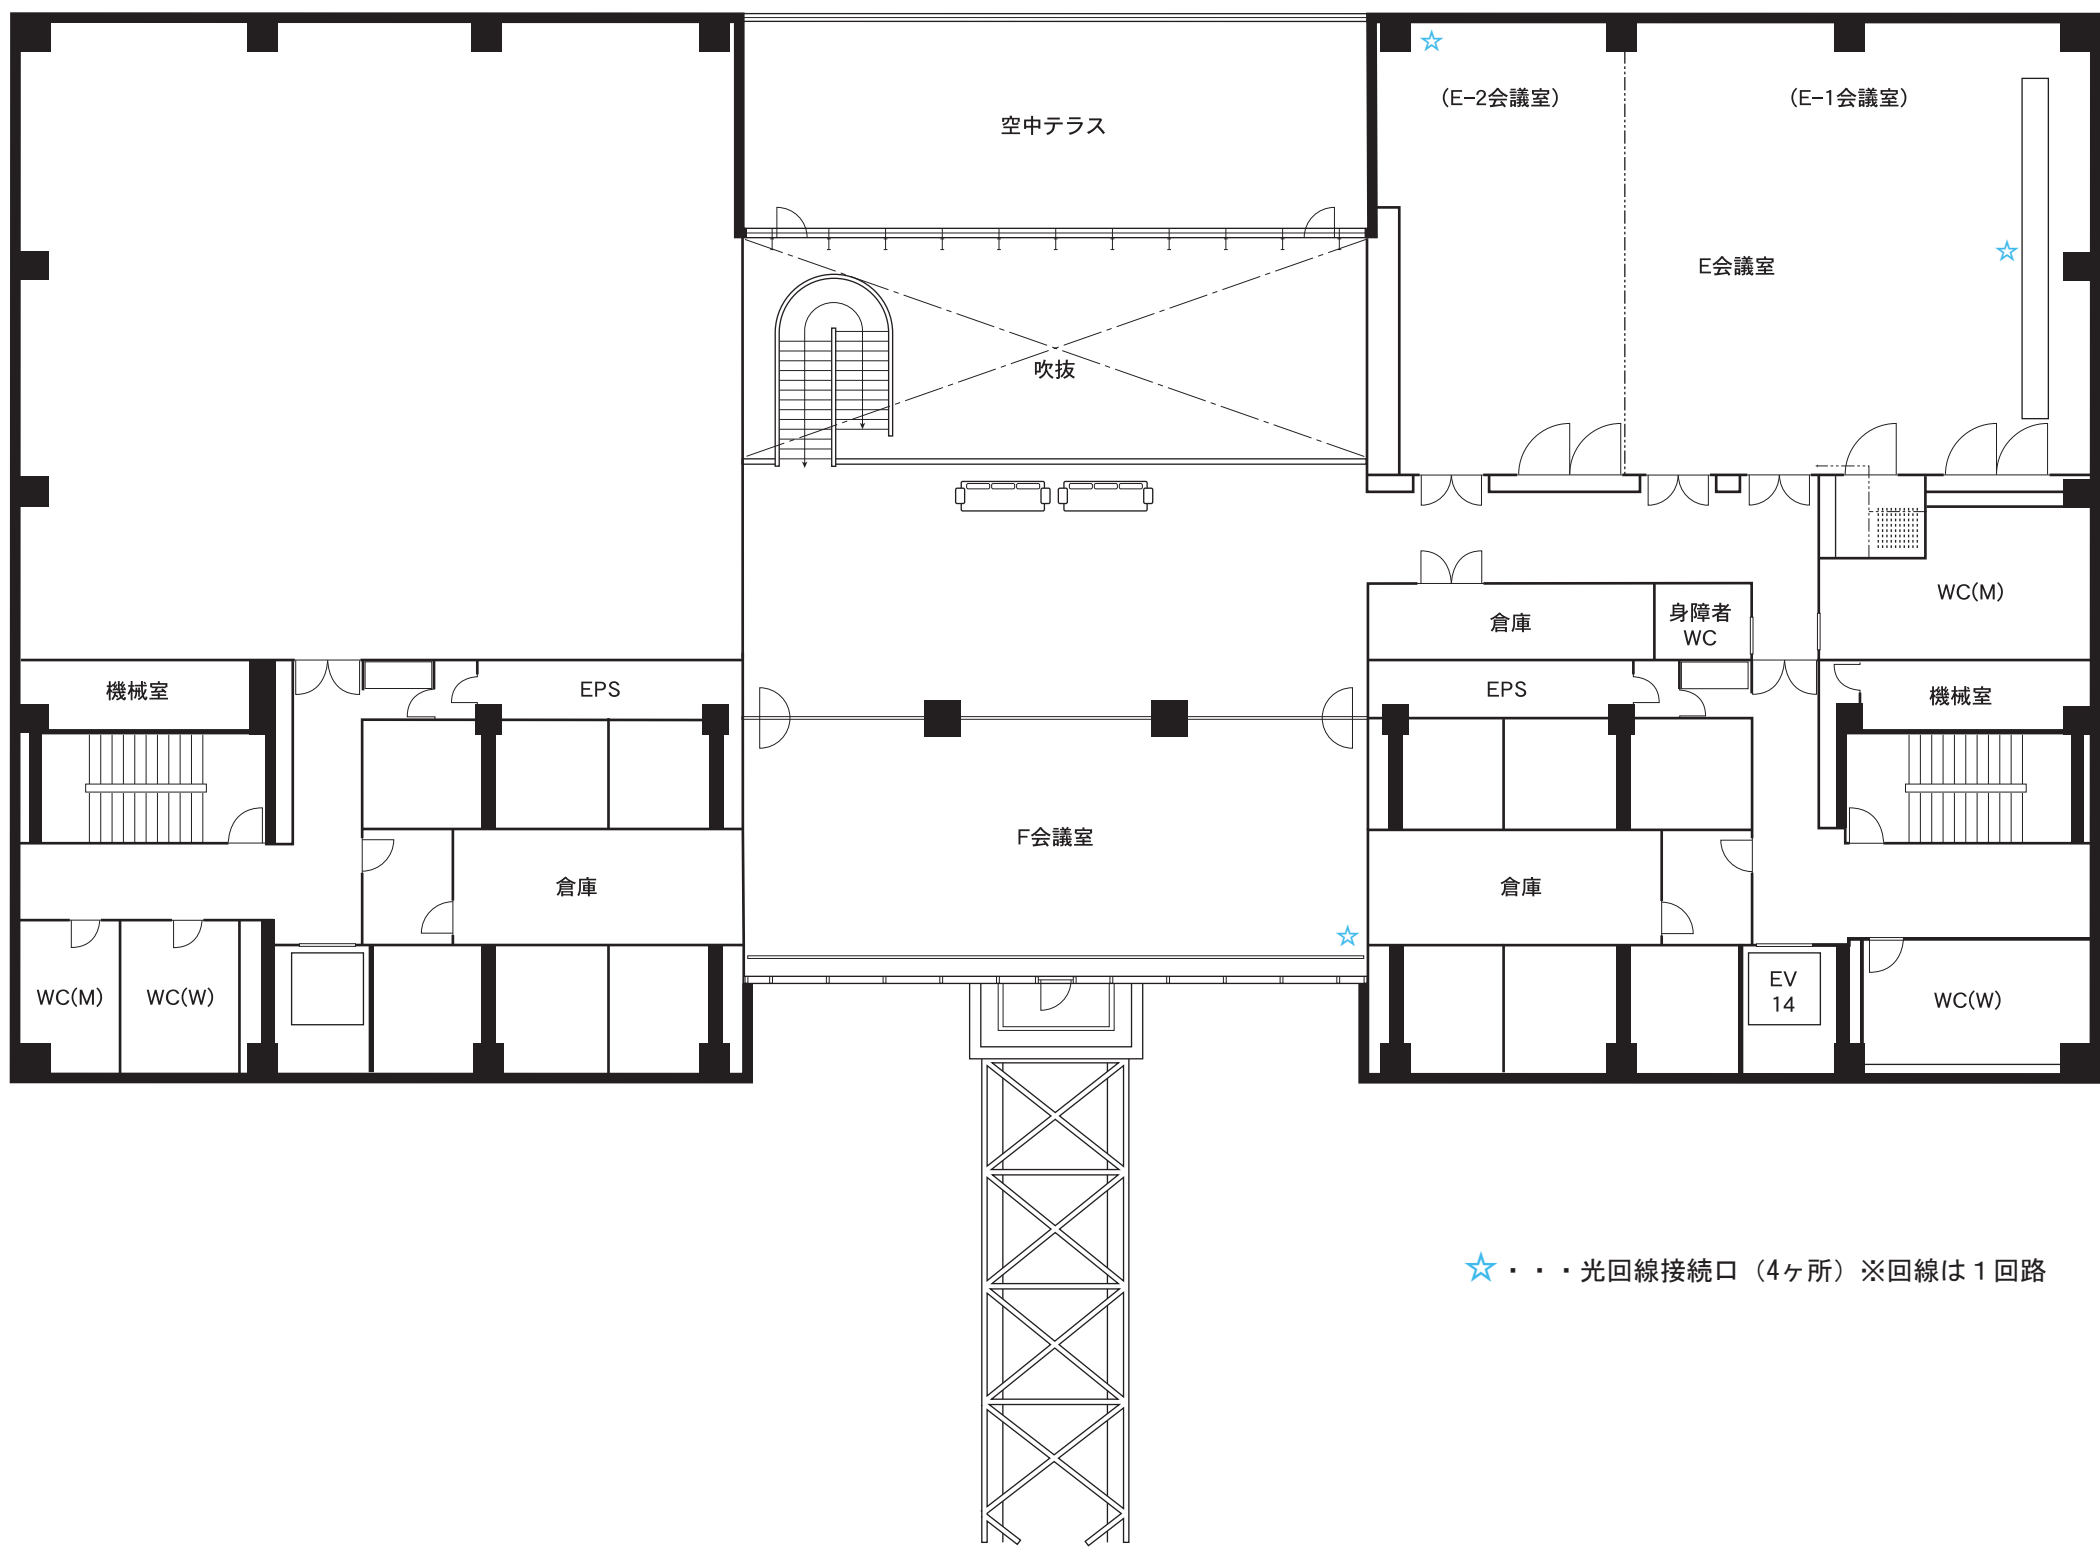

空中テラス

(E-2会議室)

(E-1会議室)

E会議室

吹抜

WC(M)

機械室

EPS

倉庫

身障者
WC

機械室

EPS

F会議室

倉庫

倉庫

WC(M)

WC(W)

EV
14

WC(W)

☆・・・光回線接続口（4ヶ所）※回線は1回路