


TITL

4 3 2 名スクール

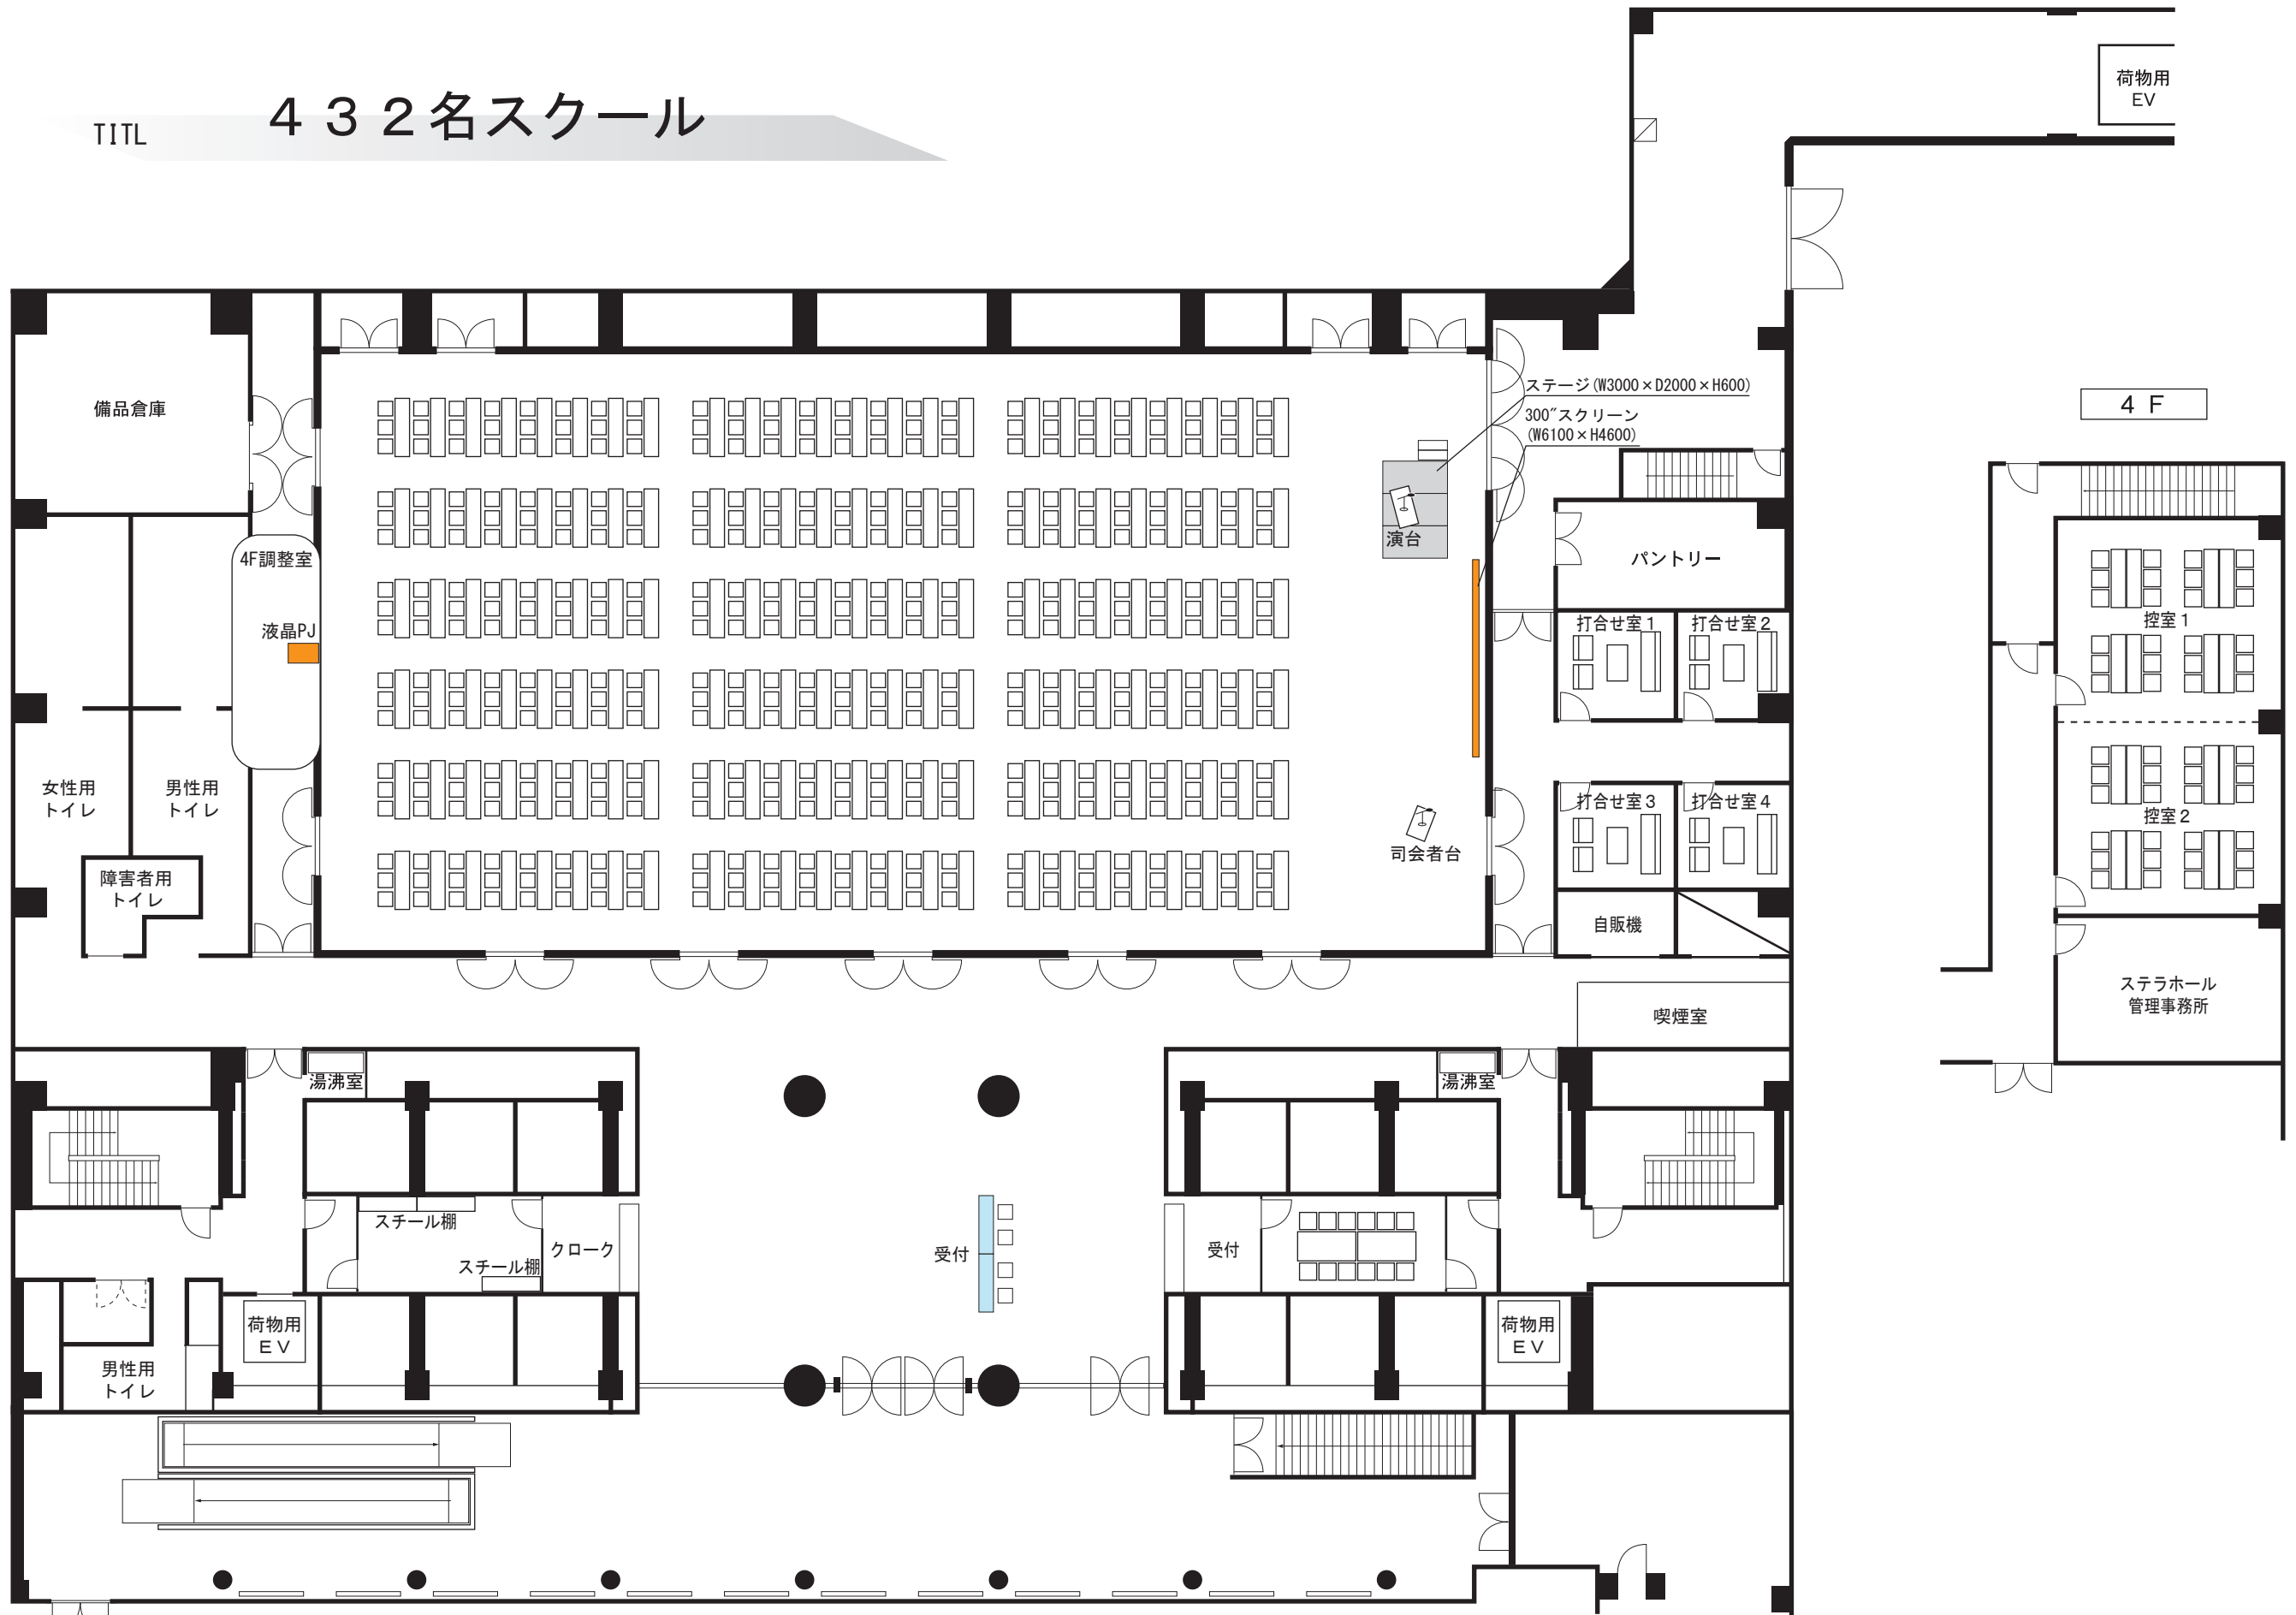

荷物用 EV

4 F

ステージ (W3000 x D2000 x H600)
300"スクリーン (W6100 x H4600)

演台

司会者台

パントリー

打合せ室 1 打合せ室 2

打合せ室 3 打合せ室 4

自販機

喫煙室

控室 1

控室 2

ステラホール
管理事務所

4F調整室

液晶PJ

女性用
トイレ

男性用
トイレ

障害者用
トイレ

湯沸室

湯沸室

スチール棚

スチール棚

クローク

受付

受付

荷物用
EV

荷物用
EV

男性用
トイレ

会場

梅田スカイビル
ステラホール