


ステラホール 電源・マイク・映像コンセント図面

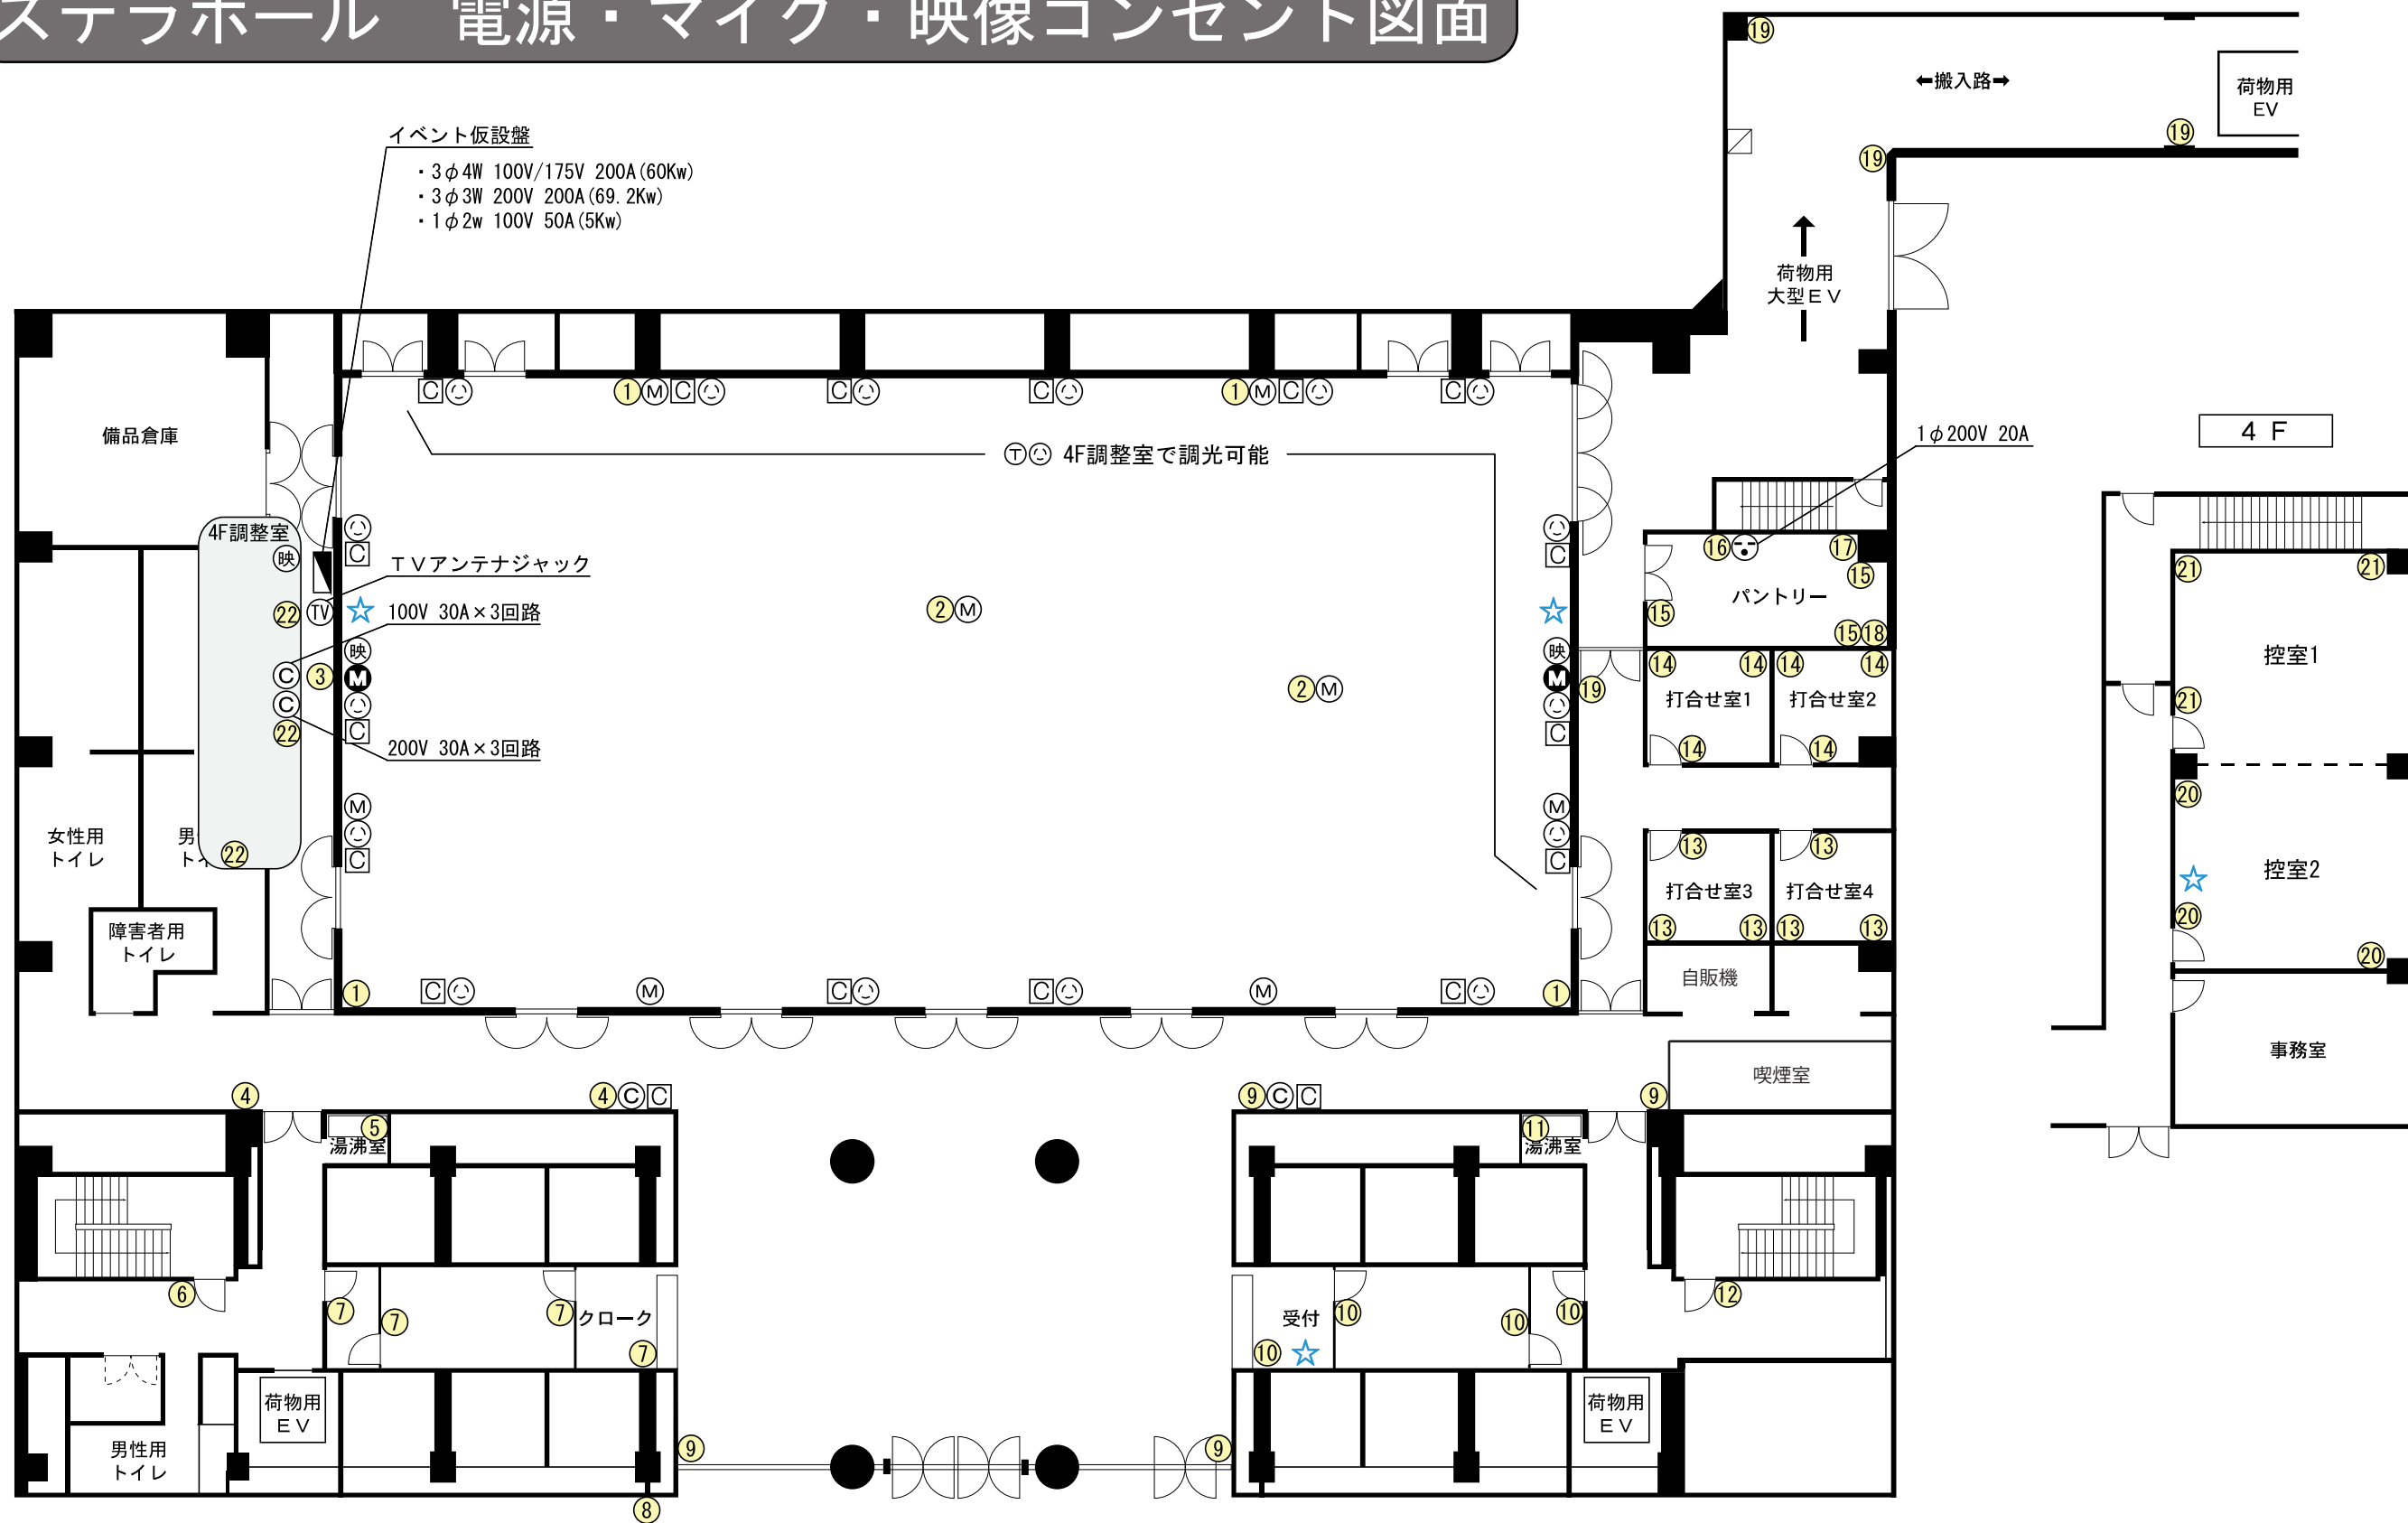

イベント仮設盤
 ・ 3φ 4W 100V/175V 200A (60Kw)
 ・ 3φ 3W 200V 200A (69.2Kw)
 ・ 1φ 2w 100V 50A (5Kw)

⊕⊖ 4F調整室で調光可能

TVアンテナジャック
 ☆ 100V 30A×3回路
 200V 30A×3回路

- 数字・・・平行コンセント【1回路100V 20A】同数字=1回路
- (M)・・・マイクコンセント【XLR型】
- C・・・ミニC型コンセント【100V 20A】ホール内16回路×2Kw=32Kw
- (M)・・・マルチマイクコンセント【8P】
- ⊖・・・ツイストコンセント【100V 30A】ホール内16回路×3Kw=48Kw
- 映・・・映像コンセント【BNC 5ピン+1ピン 3F⇄4F調整室】
- C・・・C型コンセント【100V 30A】
- ☆・・・光回線接続口(4ヶ所) ※回線は1回路