


ステラホール 電源・マイク・映像コンセント図面

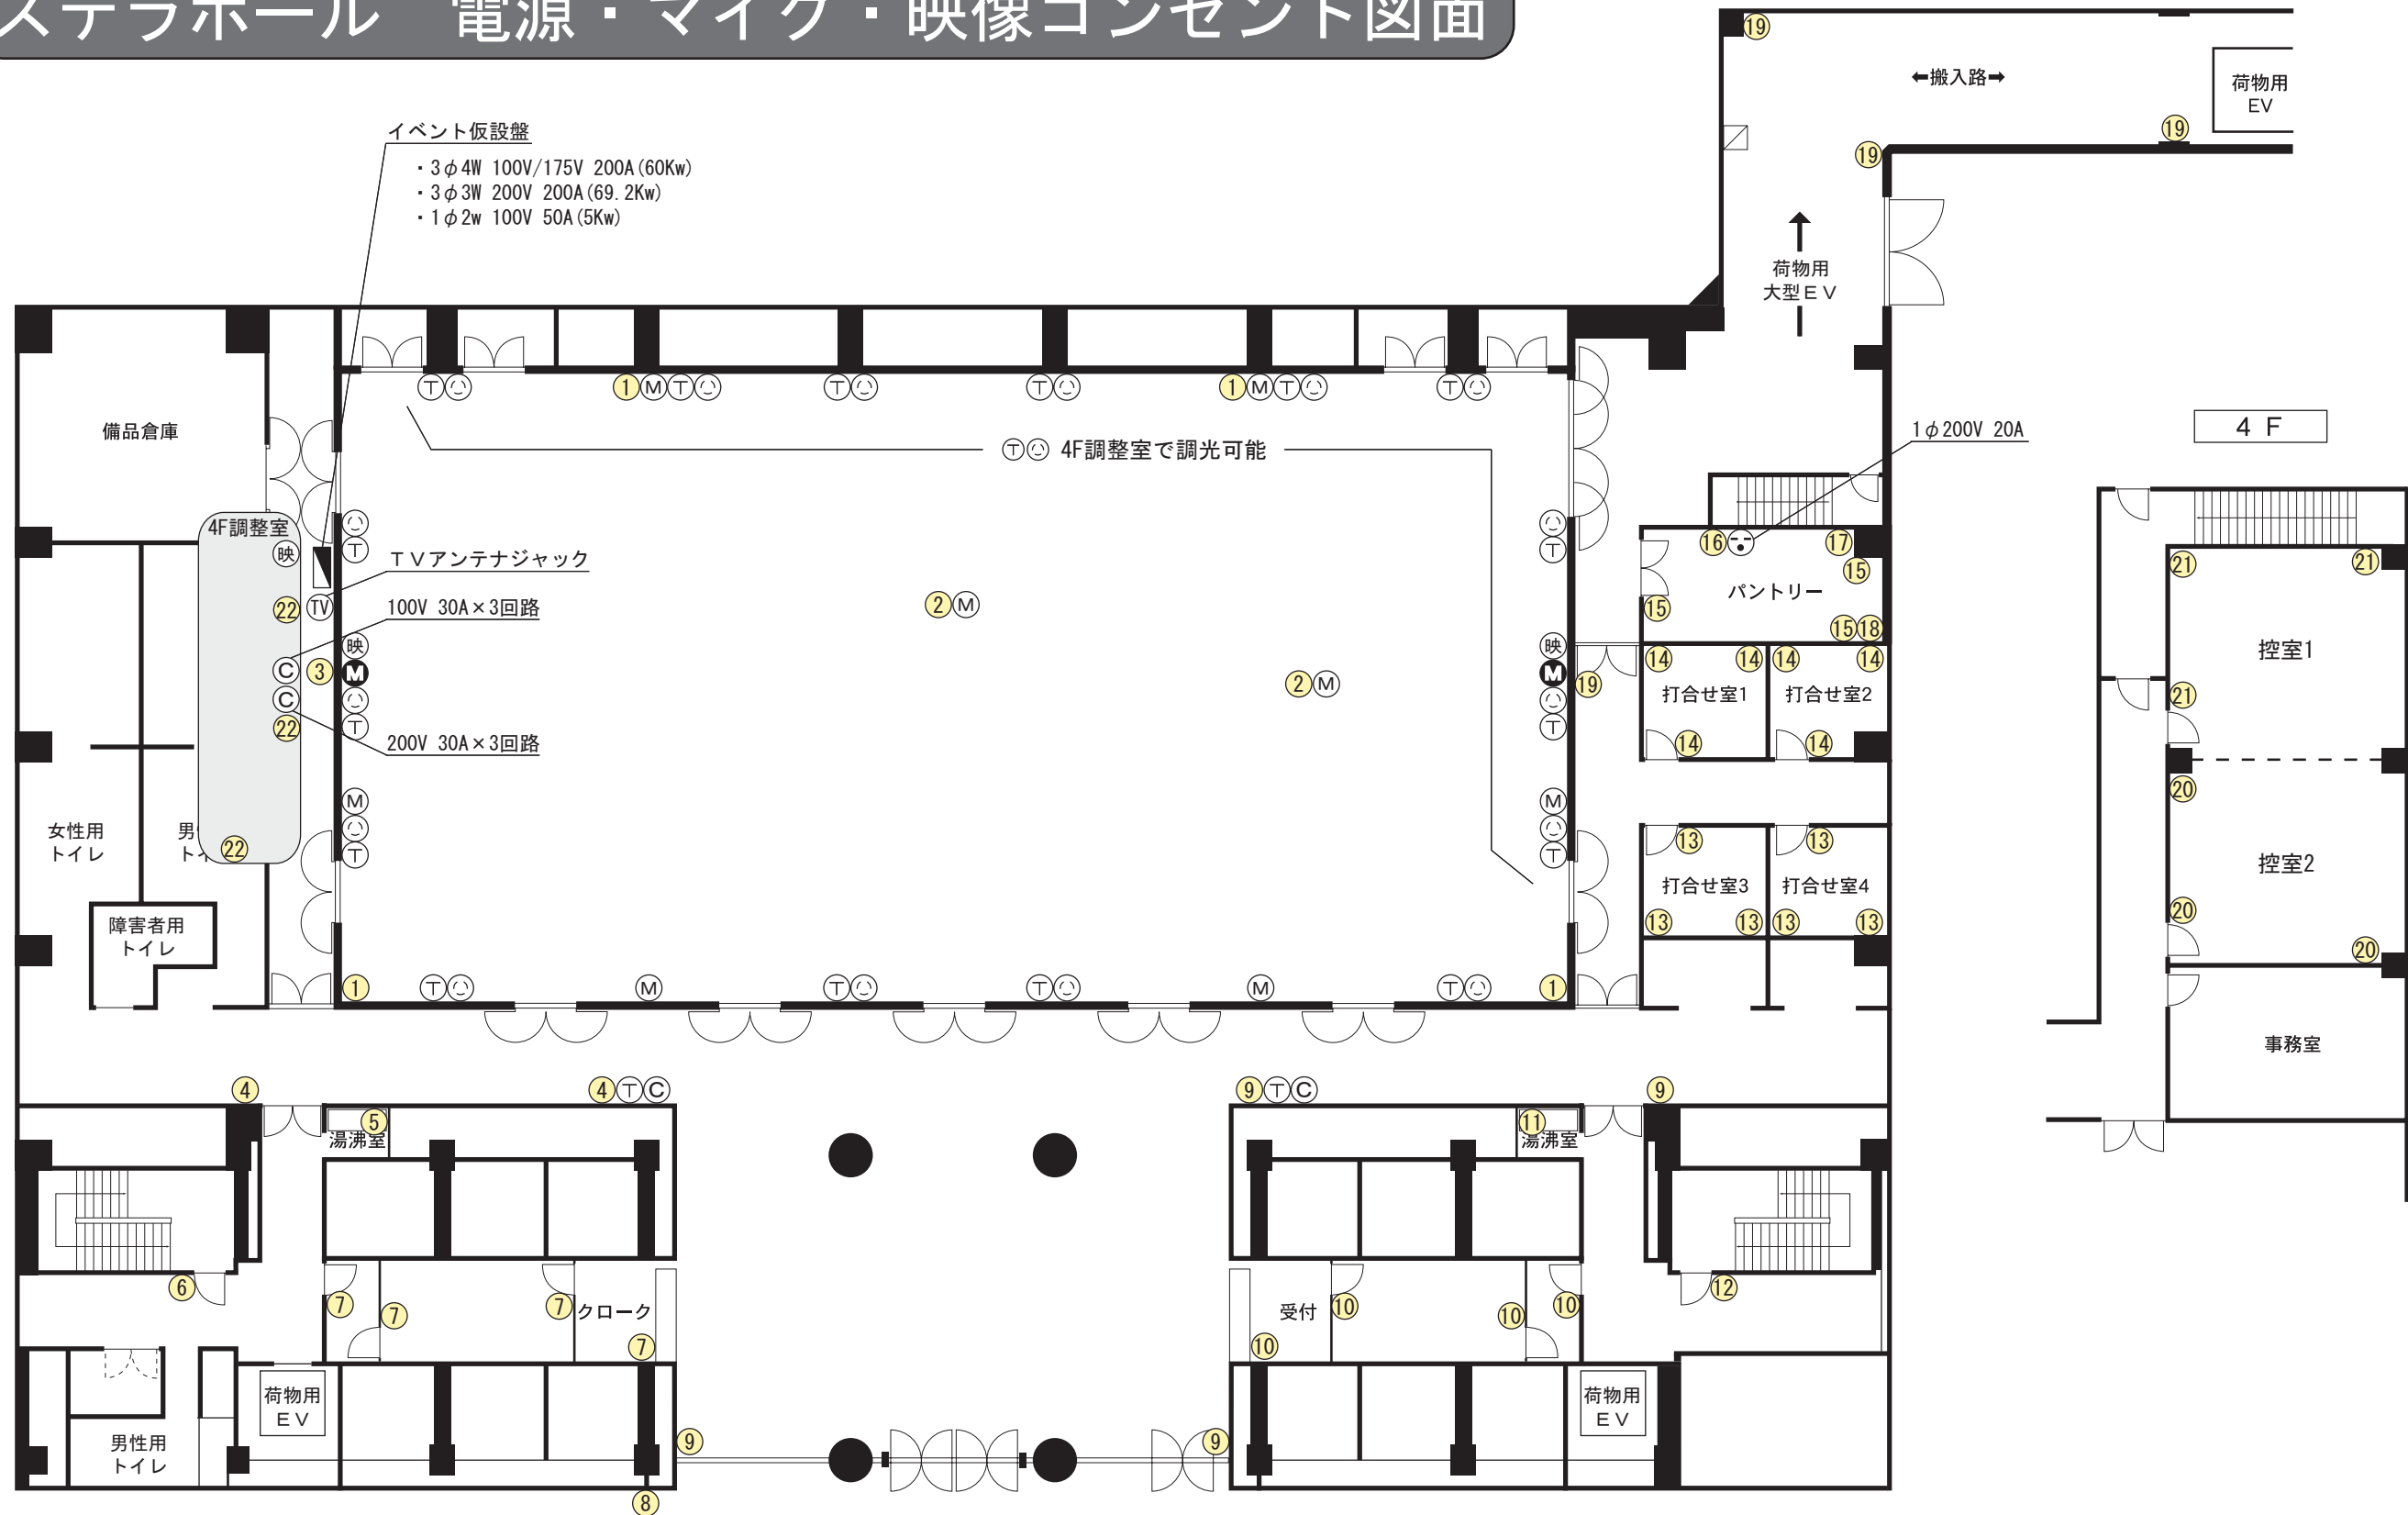

●(数字)・・・平行コンセント【1回路100V 20A】同数字=1回路

⊕(T)・・・T型コンセント【100V 20A】ホール内16回路×2Kw=32Kw

⊖(ツ)・・・ツイストコンセント【100V 30A】ホール内16回路×3Kw=48Kw

⊖(C)・・・C型コンセント【100V 30A】

⊖(M)・・・マイクコンセント【XLR型】

⊖(M)・・・マルチマイクコンセント【8P】

⊖(映)・・・映像コンセント【BNC 5ピン+1ピン 3F⇄4F調整室】