


# アウラホール 電源図面

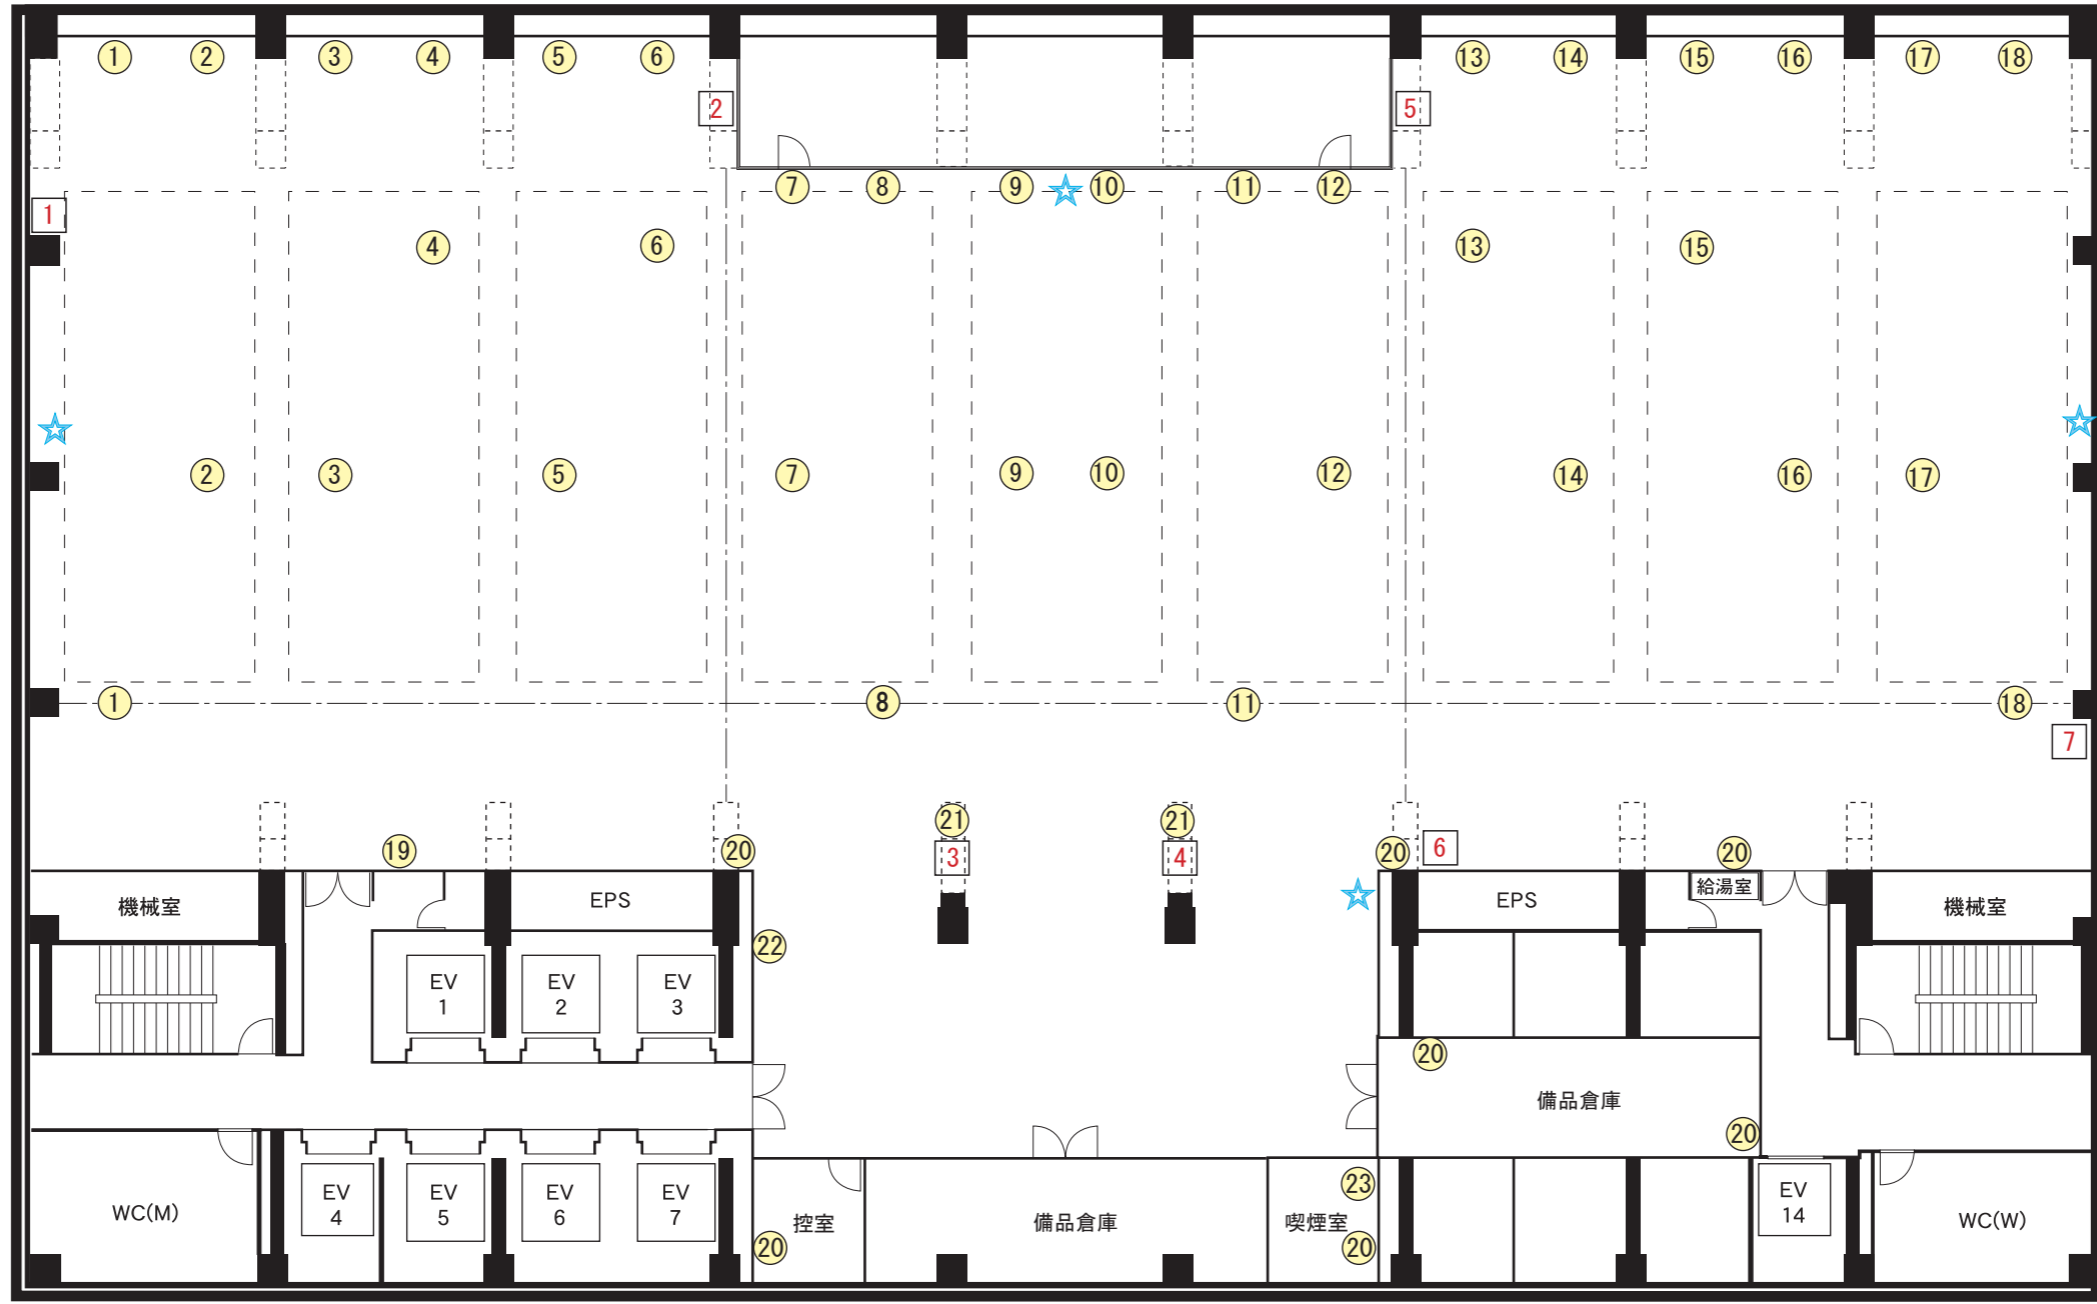

- (数字) . . . 平行コンセント【1回路100V 20A】同数字=1回路
- (数字) . . . 仮設電源 20Kw×2回路=40Kw (業者工事が必要)
- (数字) . . . EPS空き回路仮設電源 2Kw×9回路=18Kw (業者工事が必要)
- ★ . . . 光回線接続口 (4ヶ所) ※回線は1回路
- (数字) . . . 音響機器用カットリレーコンセント (非常放送時電源制御器付) 回路A 1 ~ 3、回路B 4 ~ 7 【1回路100V 10A】