


タワーウエスト22階 梅田スカイビル会議室(ファーストフロアー)避難経路図

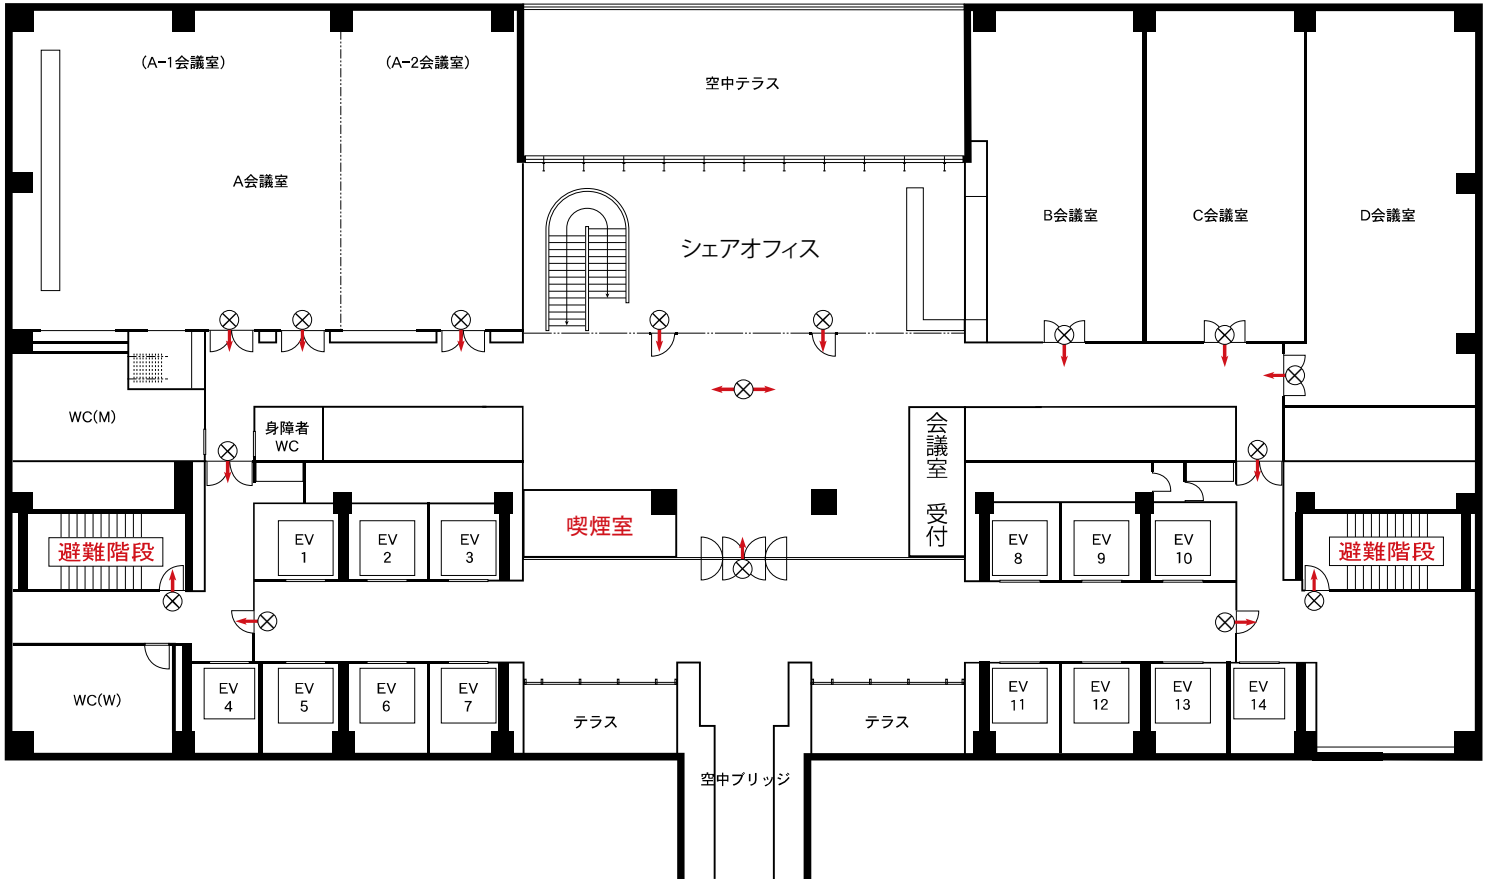

タワーウエスト23階 梅田スカイビル会議室(セカンドフロアー)避難経路図

