


⑩ 臨時コンセント1.5kw×8系統 ⑪ 天井設置 ⑫ 壁設置

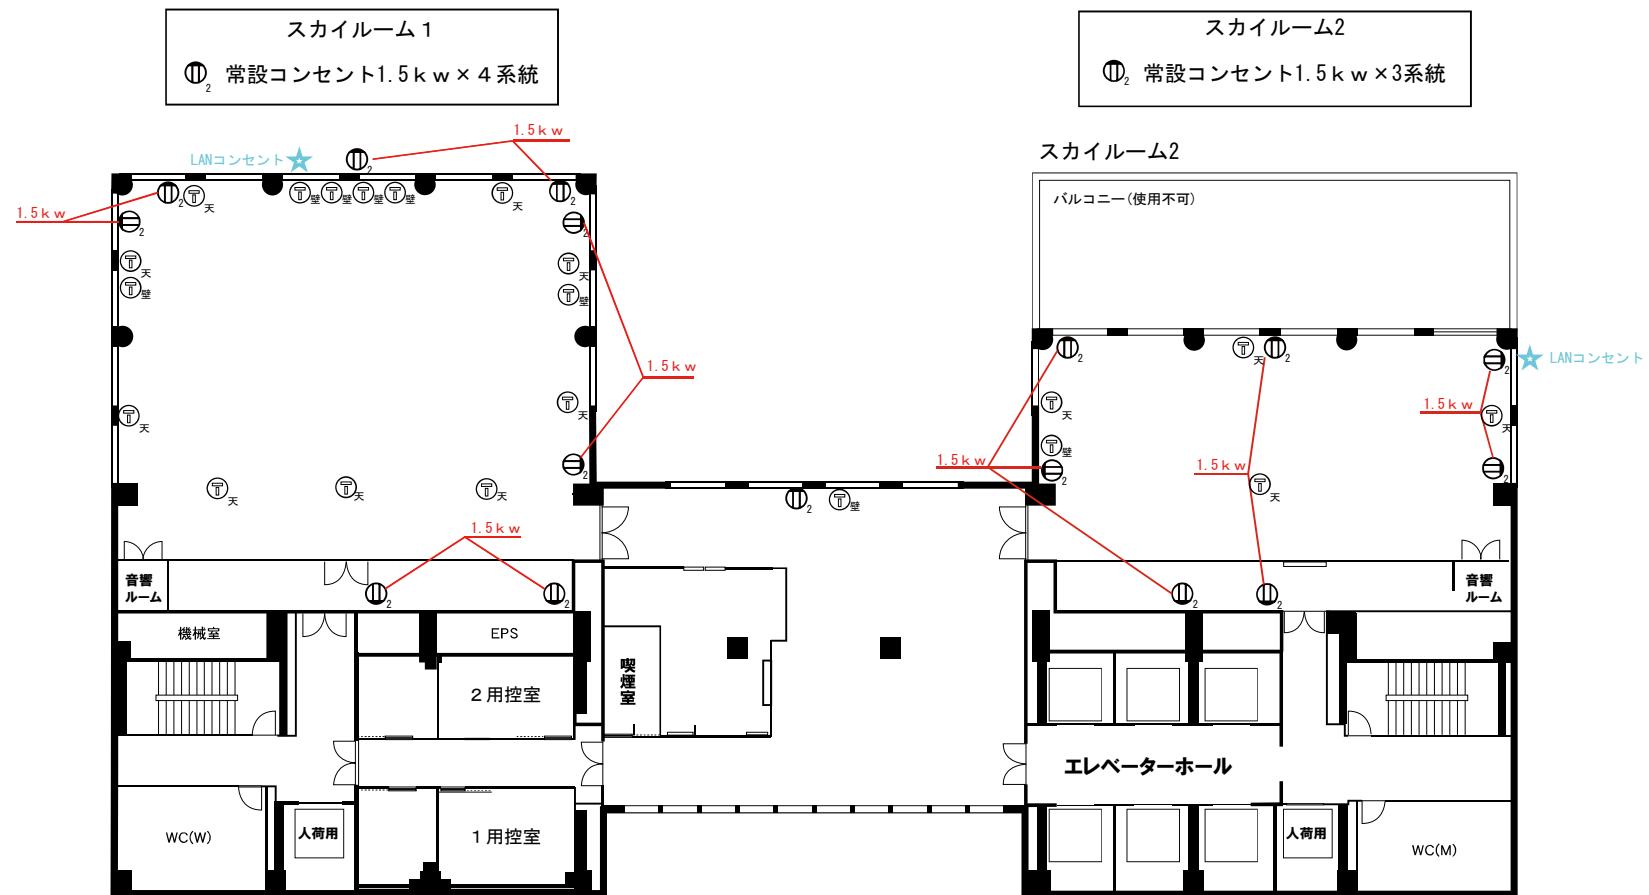

TITLE

梅田スカイビル タワーイースト36階
スカイルーム

SCALE=1/200