


光回線接続口
 ☆ × 4ヶ所

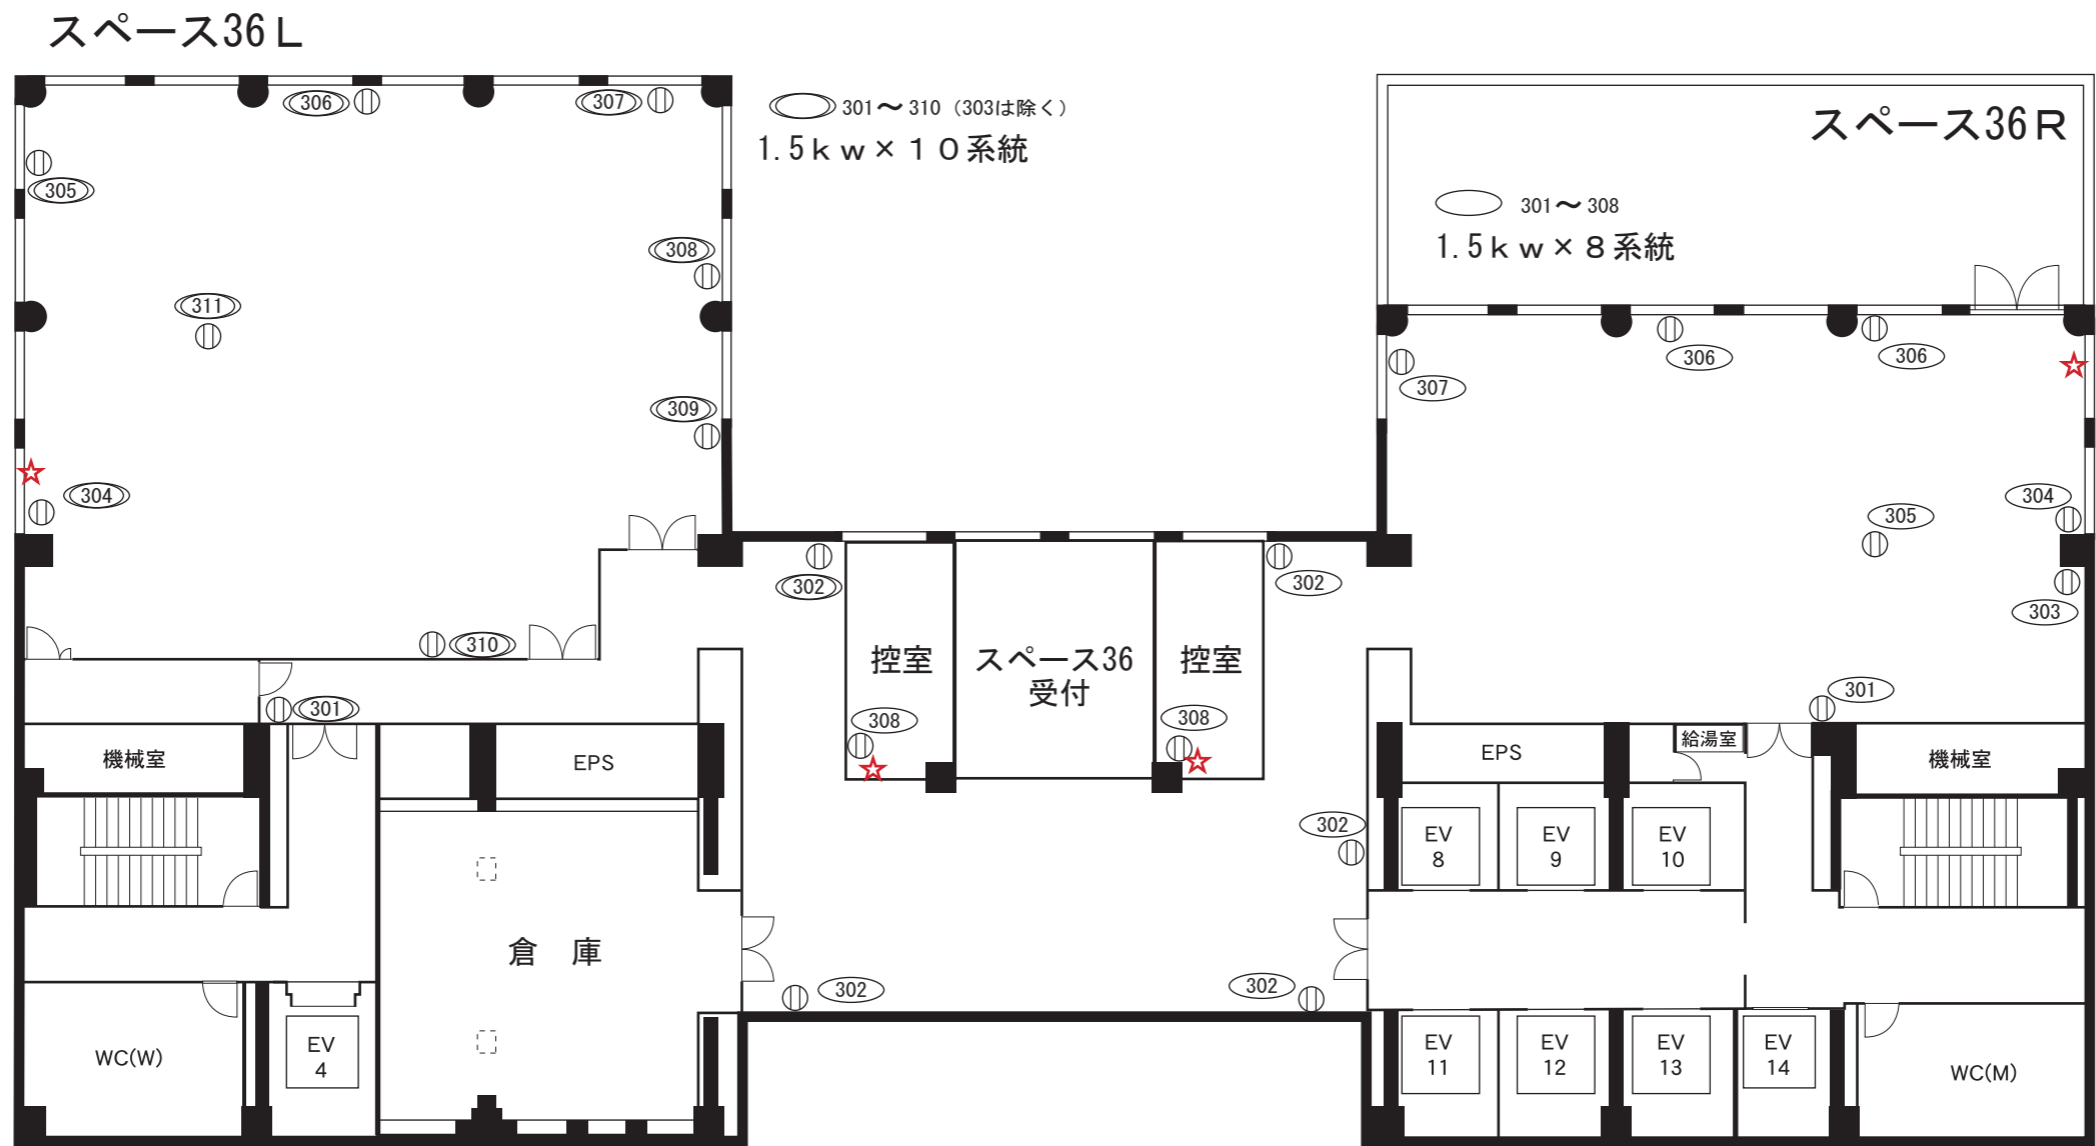

TITLE	床コンセント位置図	梅田スカイビルタワーウエスト36F	SCALE=1/200	
-------	-----------	-------------------	-------------	--