


ステラホール 電源・マイク・映像コンセント図面

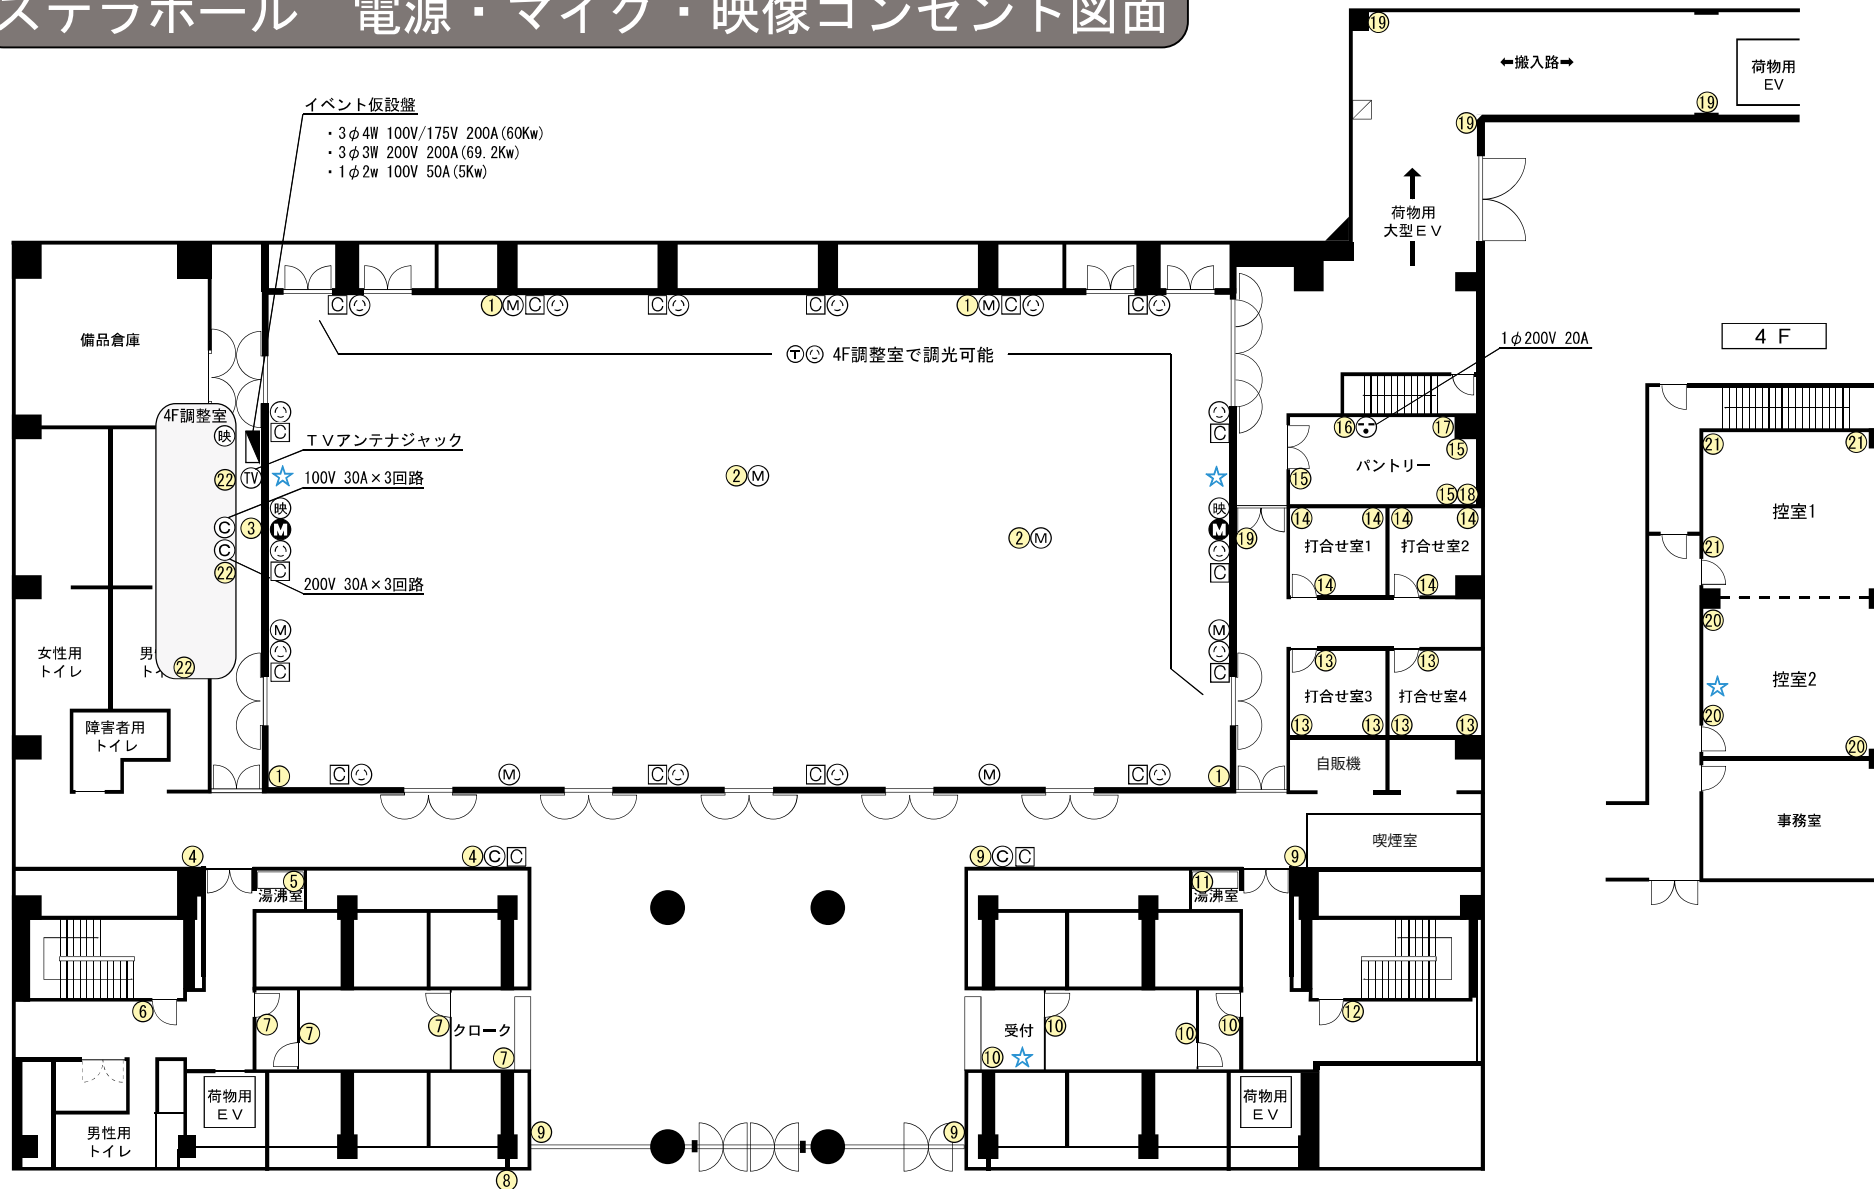

●数字・・・平行コンセント【1回路100V 20A】同数字=1回路

⊖・・・ミニC型コンセント【100V 20A】ホール内16回路×2Kw=32Kw

⊕・・・ツイストコンセント【100V 30A】ホール内16回路×3Kw=48Kw

⊙・・・C型コンセント【100V 30A】

Ⓜ・・・マイクコンセント【XLR型】

Ⓜ・・・マルチマイクコンセント【8P】

映・・・映像コンセント【BNC 5ピッチ+1ピッチ 3F⇄4F調整室】

☆・・・光回線接続口(4ヶ所) ※回線は1回路