


ステラホール 天井照明図面

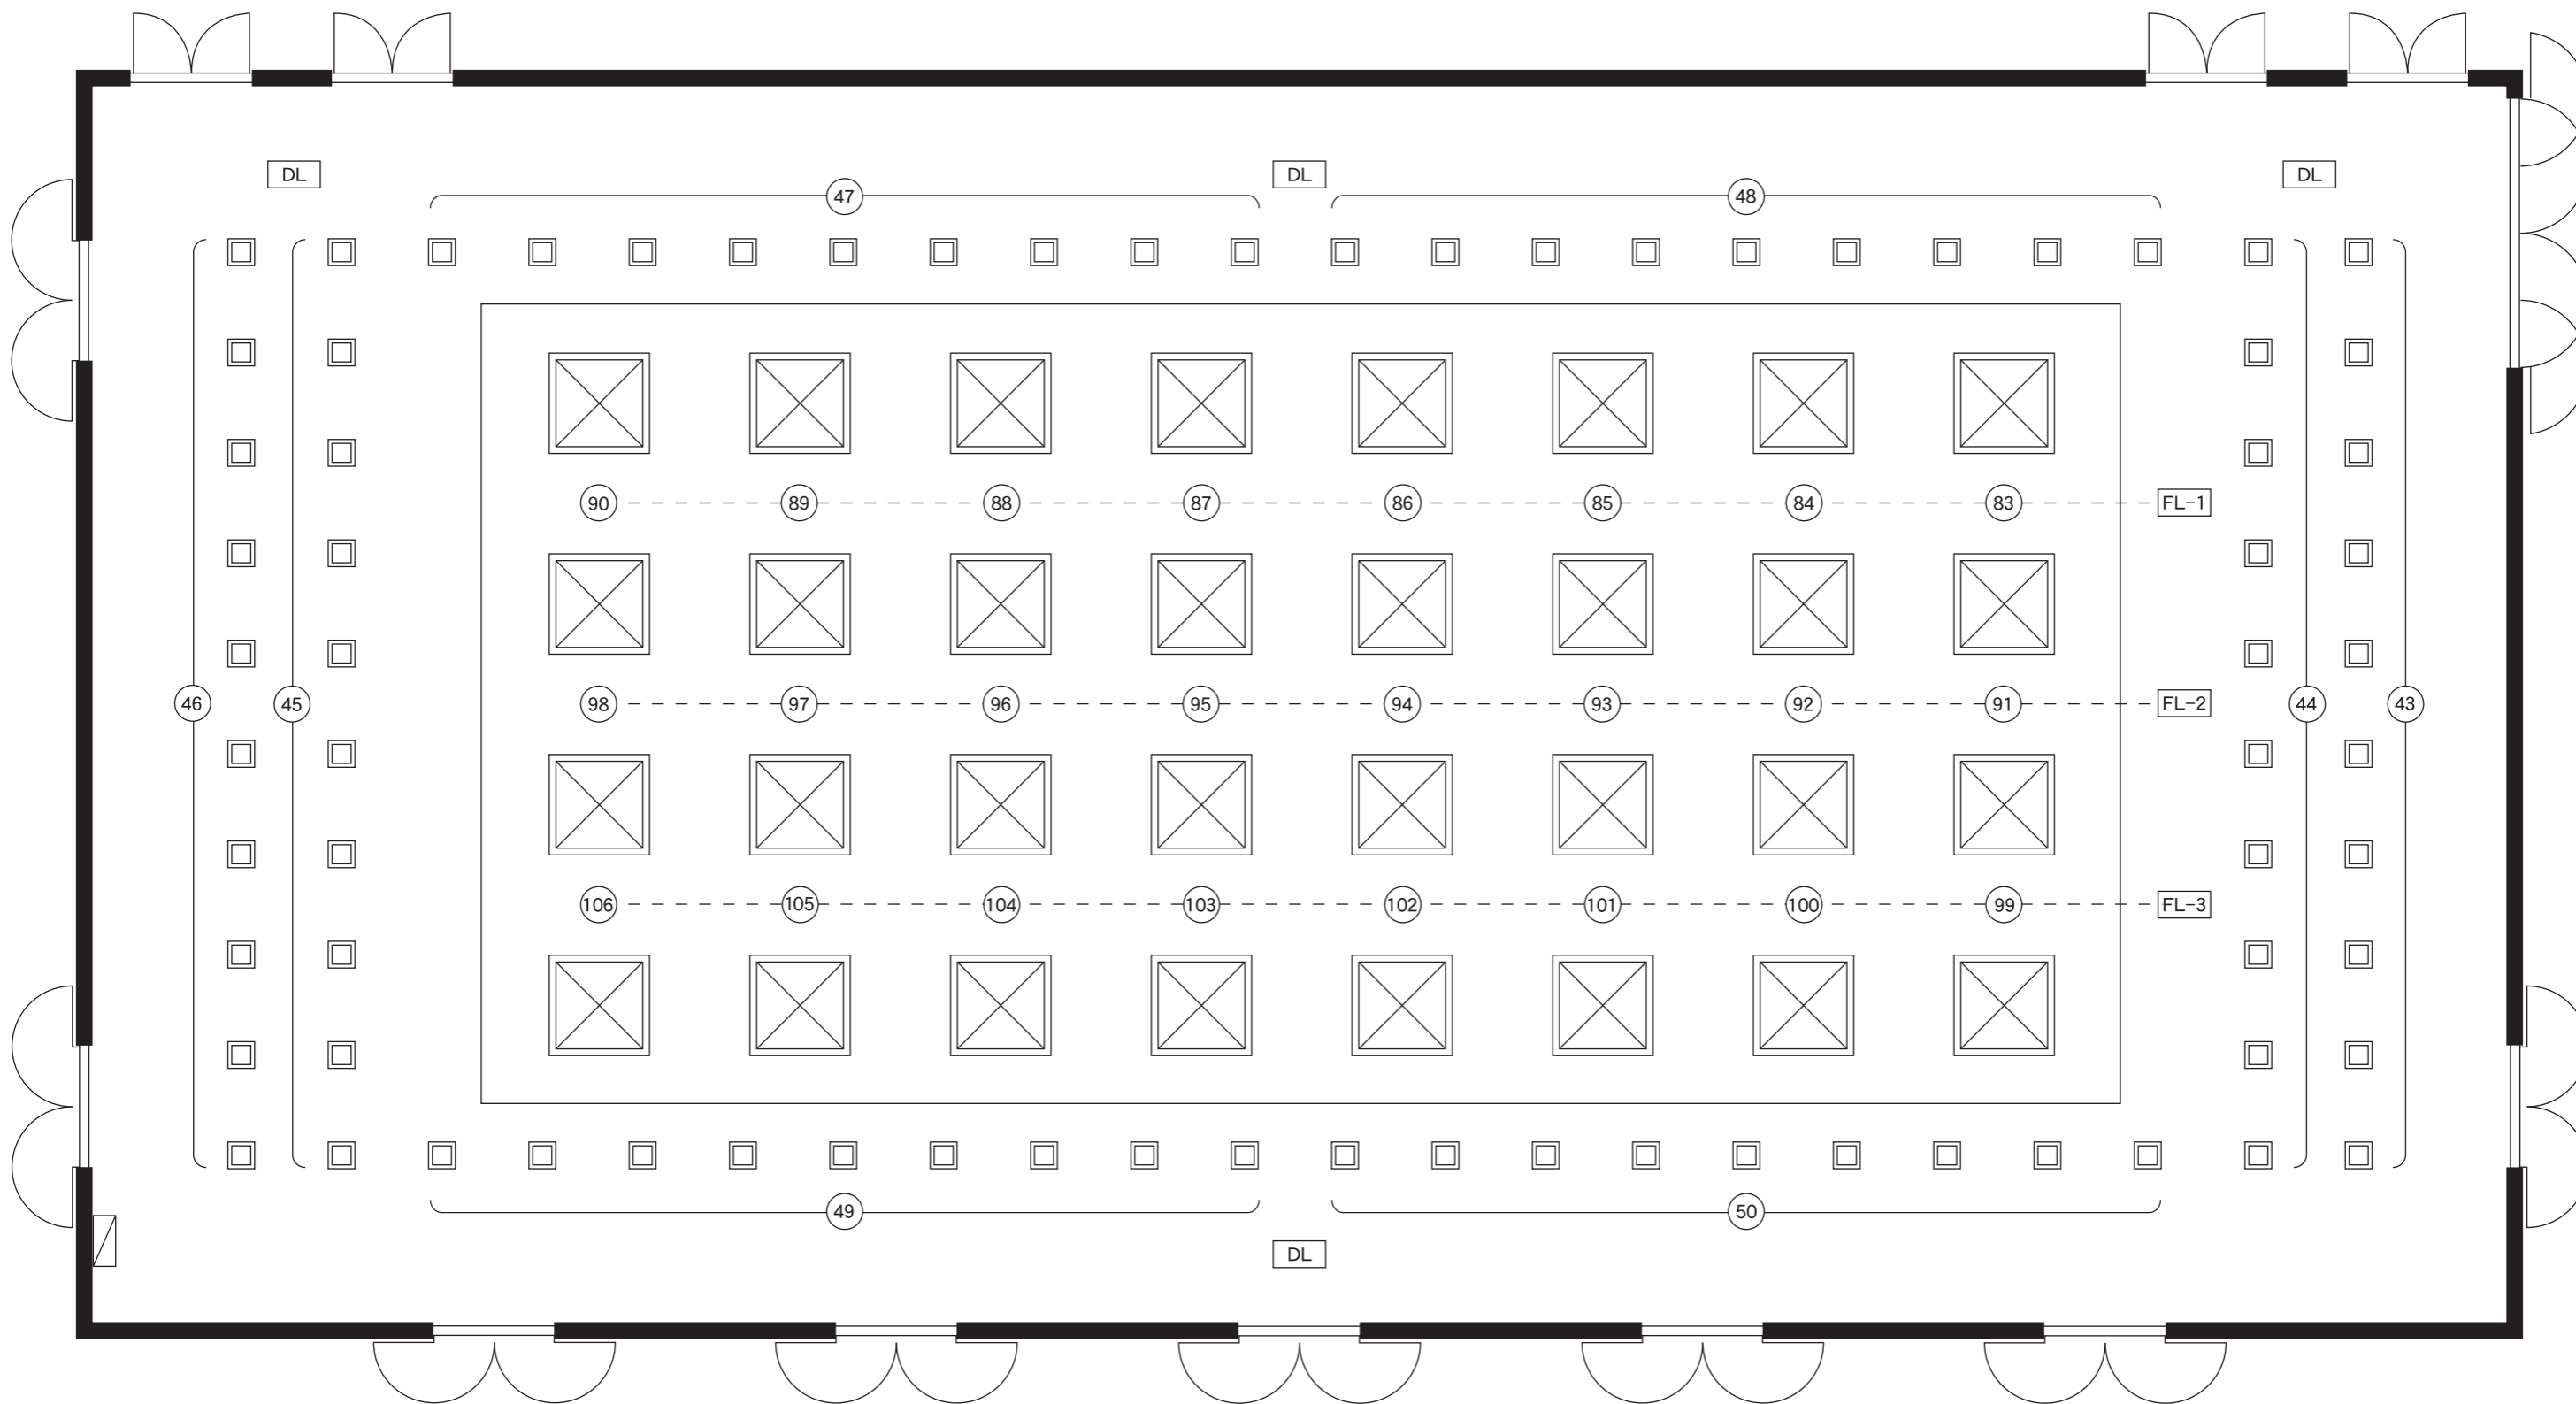

DL	ダウンライト
FL-1	蛍光灯
43 ~ 50	回路番号(ダウンライト)
83 ~ 106	回路番号(蛍光灯)